




-FRANCO E RAFFAELLA
-ZONA GIORNO-SALOTTO
-PROSPETTO PARETE FRONTALE

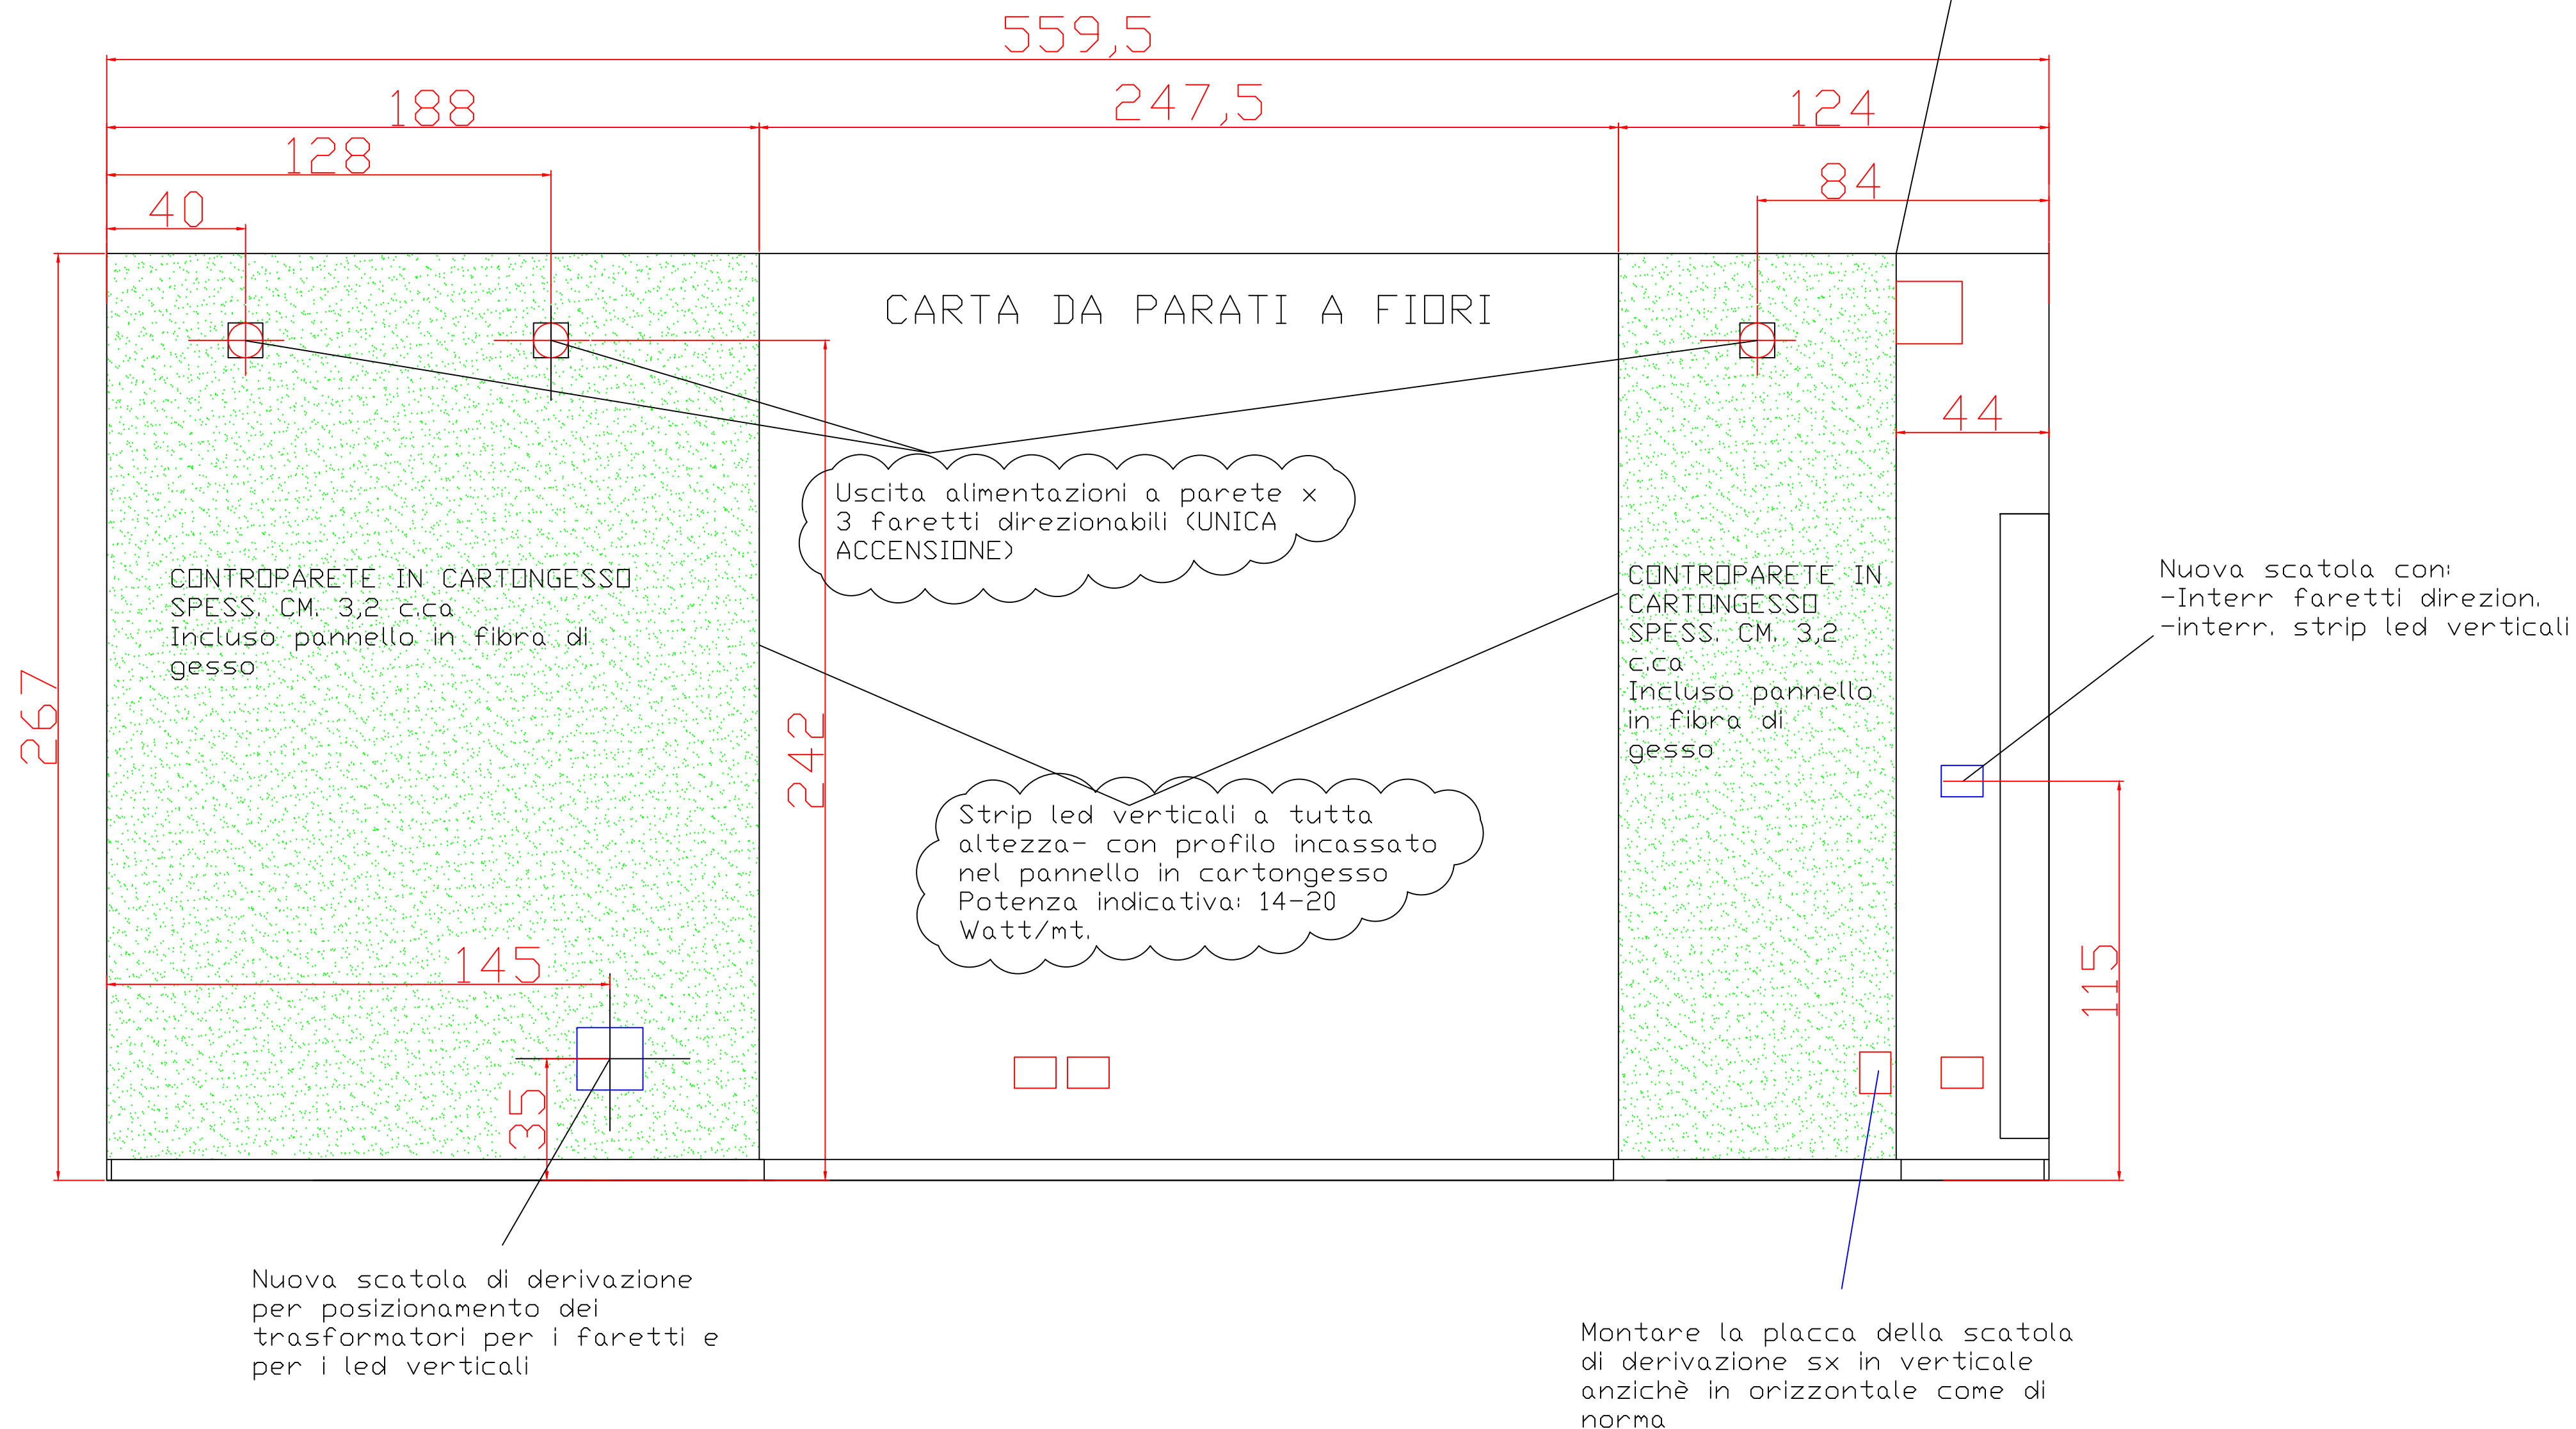

-MODIFICHE IMPIANTO ELETTRICO

- FRANCO E RAFFAELLA
- ZONA GIORNO-SALOTTO
- PROSPETTO PARETI
- POSIZIONE CORNICI PER BOISERIE

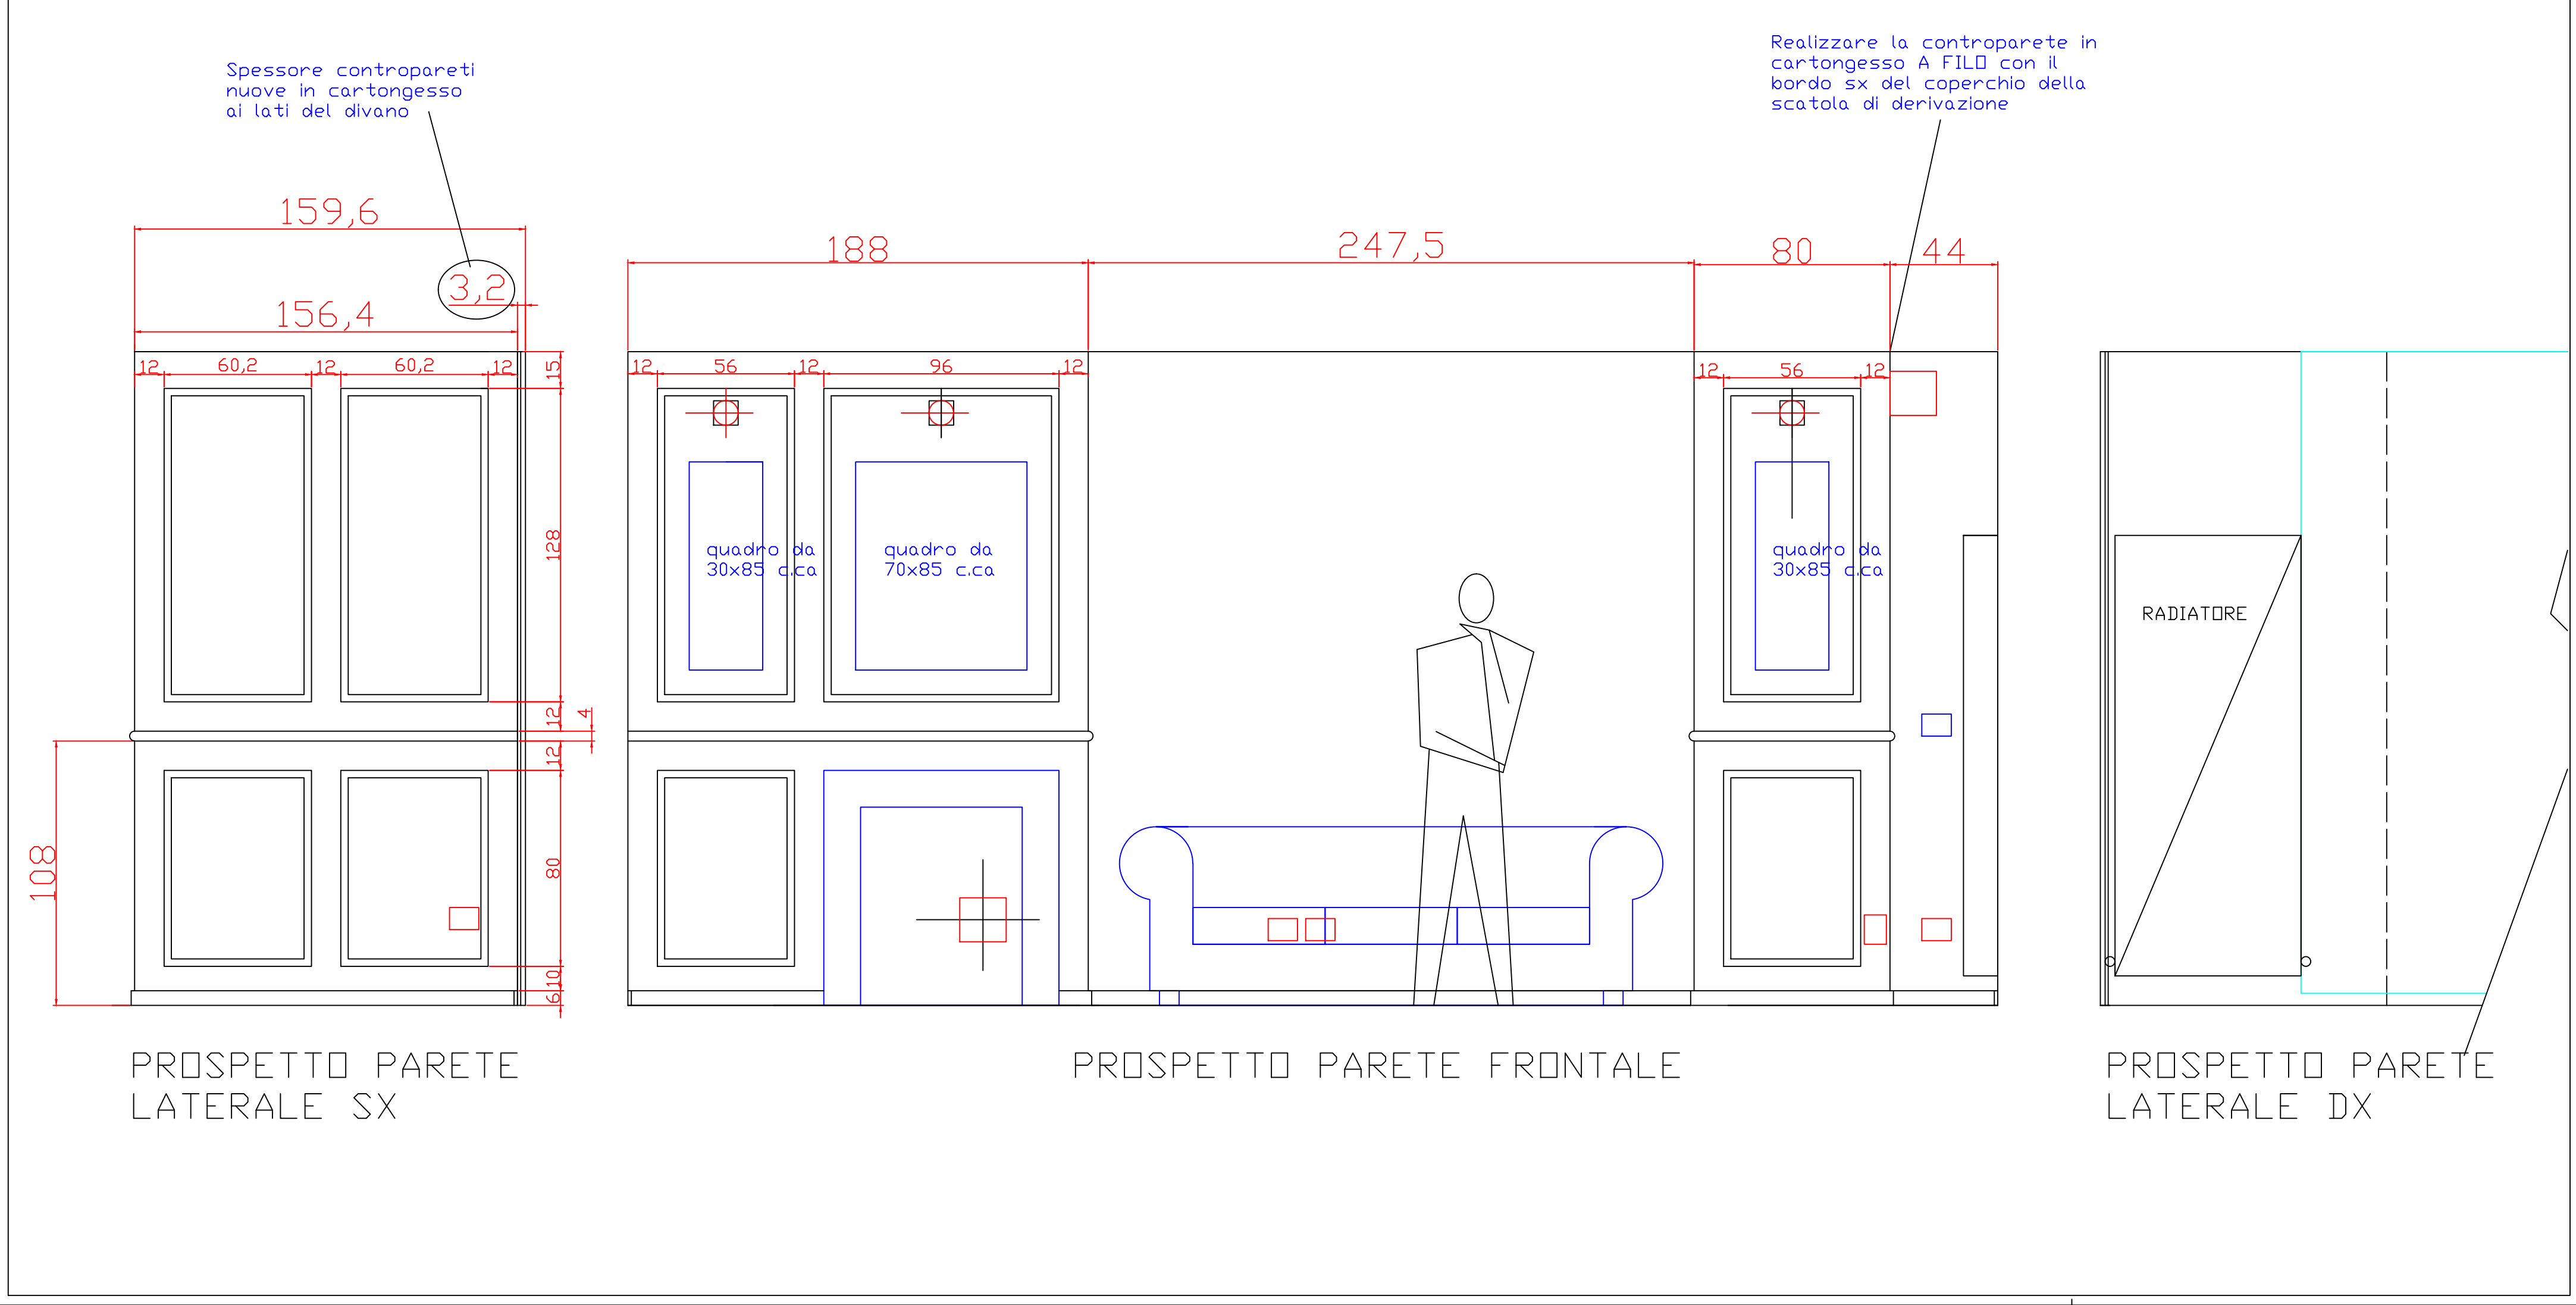

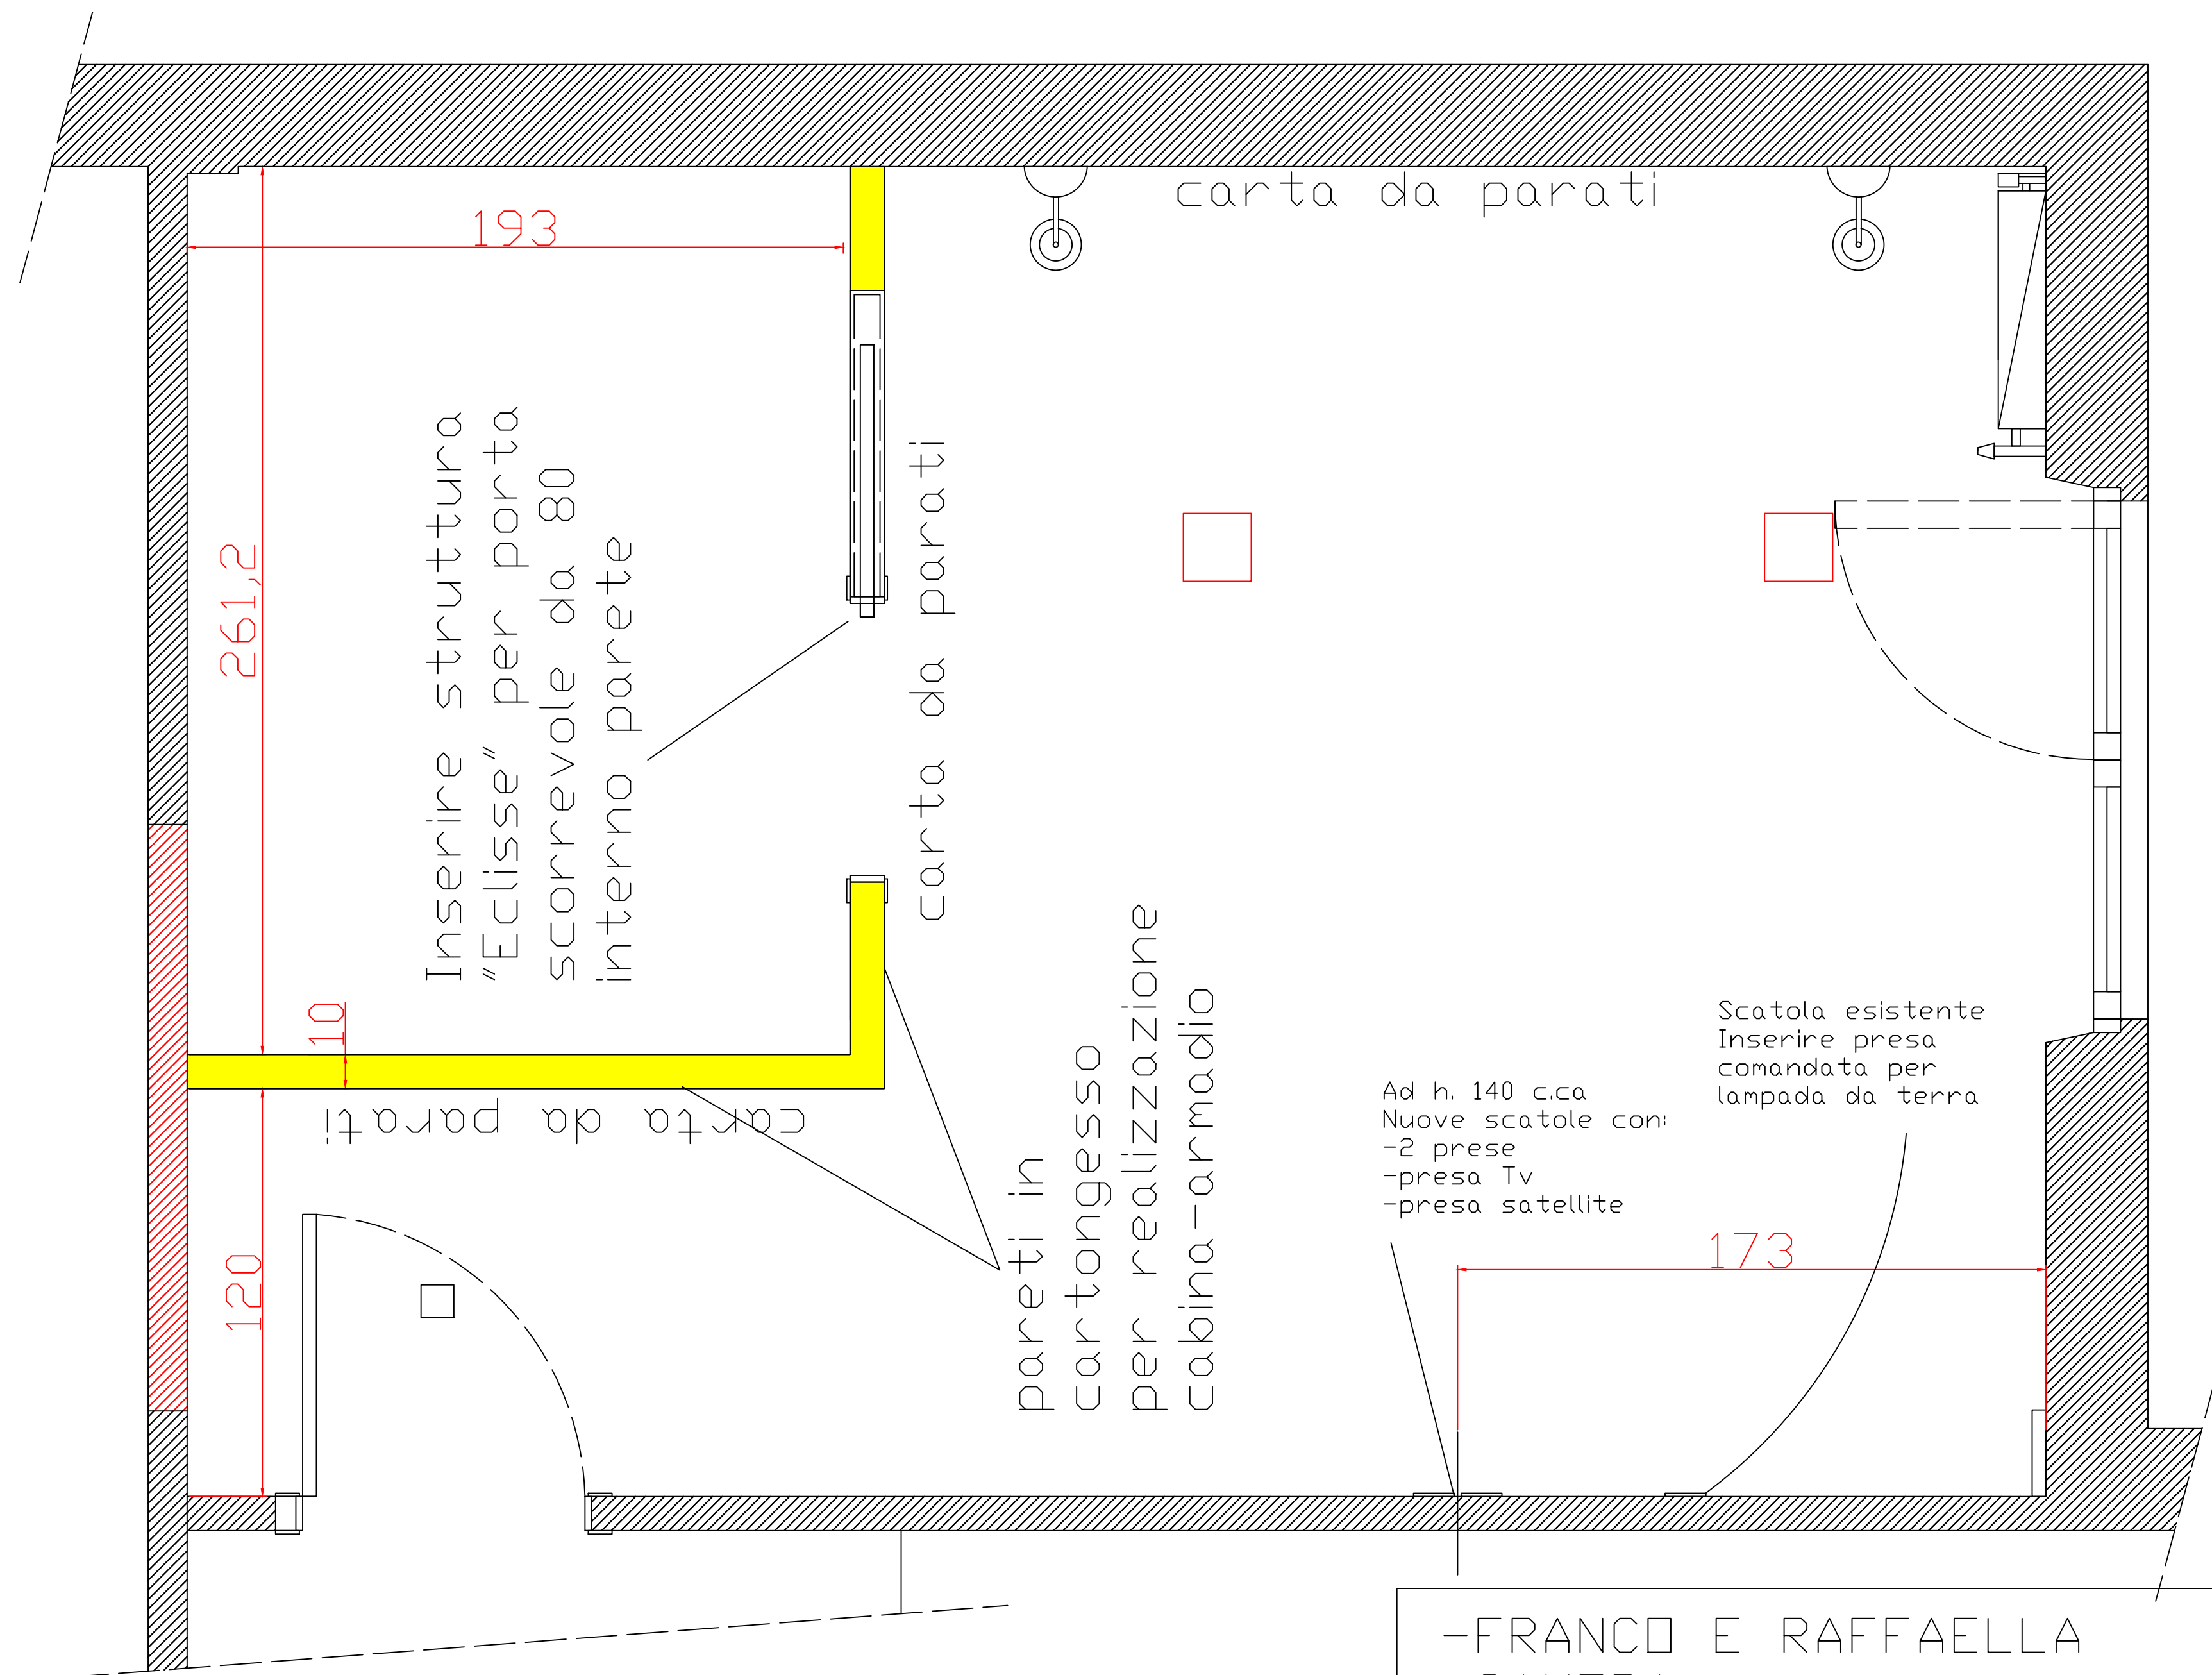

- FRANCO E RAFFAELLA
- CAMERA
- POSIZIONE PARETI PER CABINA-ARMADIO E MODIFICHE IMPIANTO ELETTRICO


- FRANCO E RAFFAELLA
- CAMERA MATRIMONIALE
- PROSPETTO PARETE FRONTALE
- MODIFICHE IMPIANTO ELETTRICO

Nuova parete in
cartongesso

Uscita alimentazione per
applique

Nuove scatole con:
-Interr. 2 fari incassati a
soffitto
-Interr. presa comandata
-Interr. applique lato sx
-1 Presa standard

Nuove scatole con:
-Interr. 2 fari incassati a
soffitto
-Interr. presa comandata
-Interr. applique lato sx
-1 Presa standard

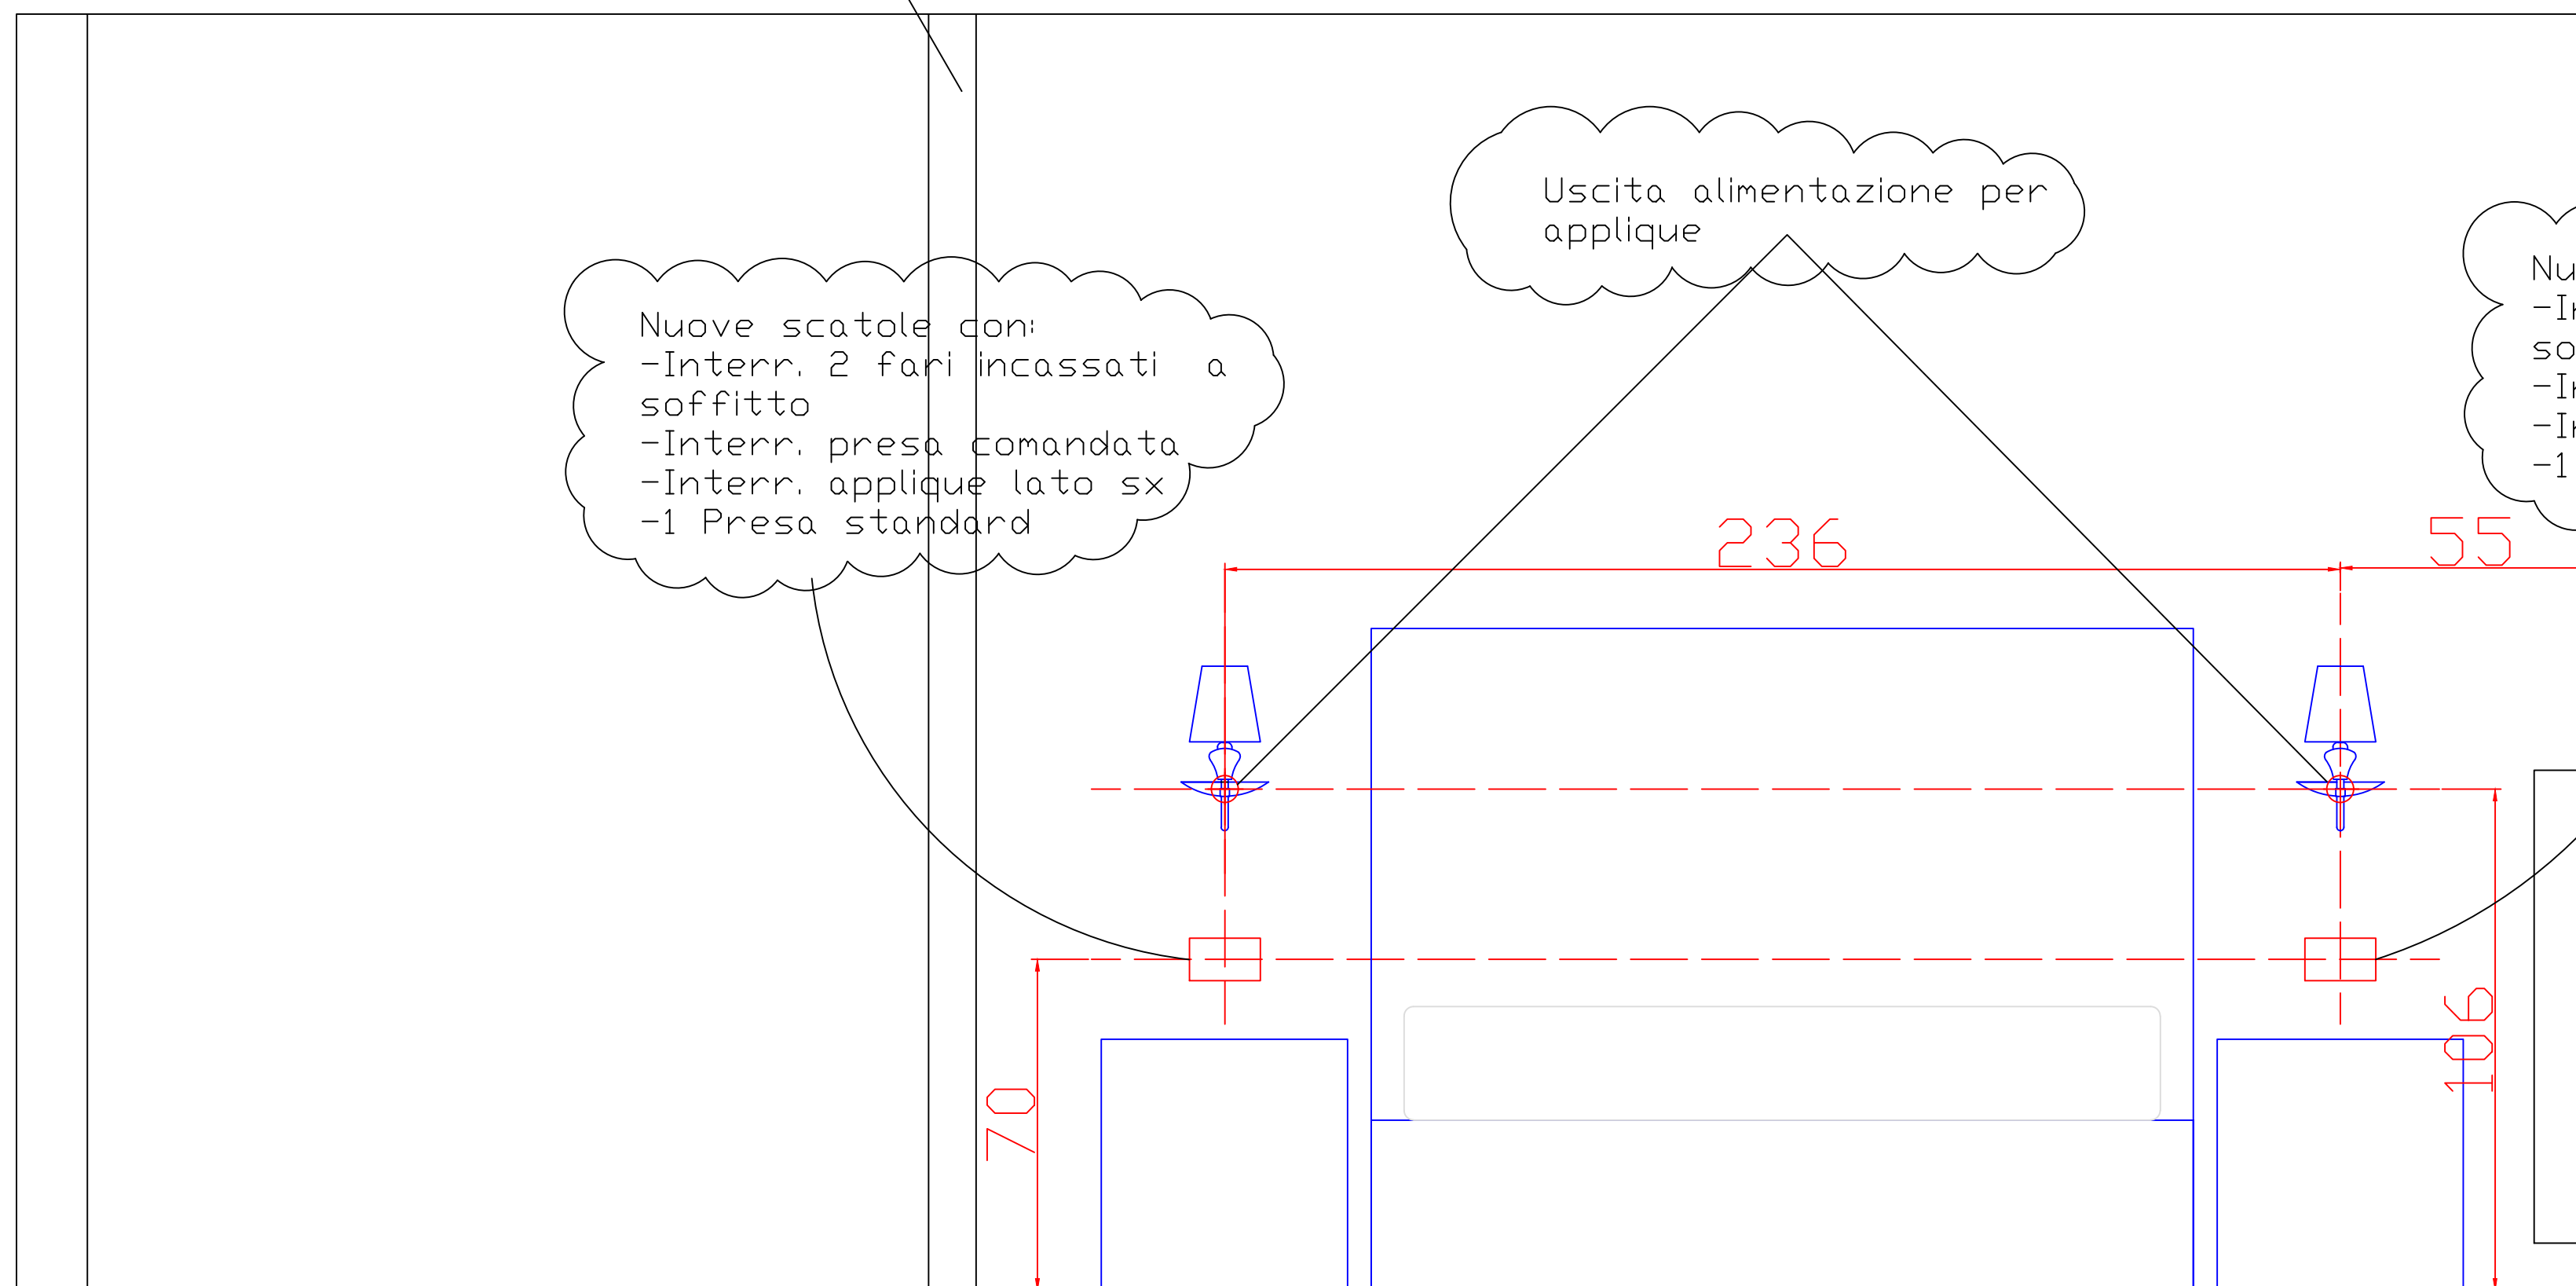

-FRANCO E RAFFAELLA
-ZONA GIORNO-SALOTTO
-IMPIANTO ILLUMINAZIONE
-MODIFICHE E POSIZIONE ACCENSIONI

