


-SIMONE E MICHELA
-PIANTA Z. GIORNO
-STATO INIZIALE


TAVOLA A

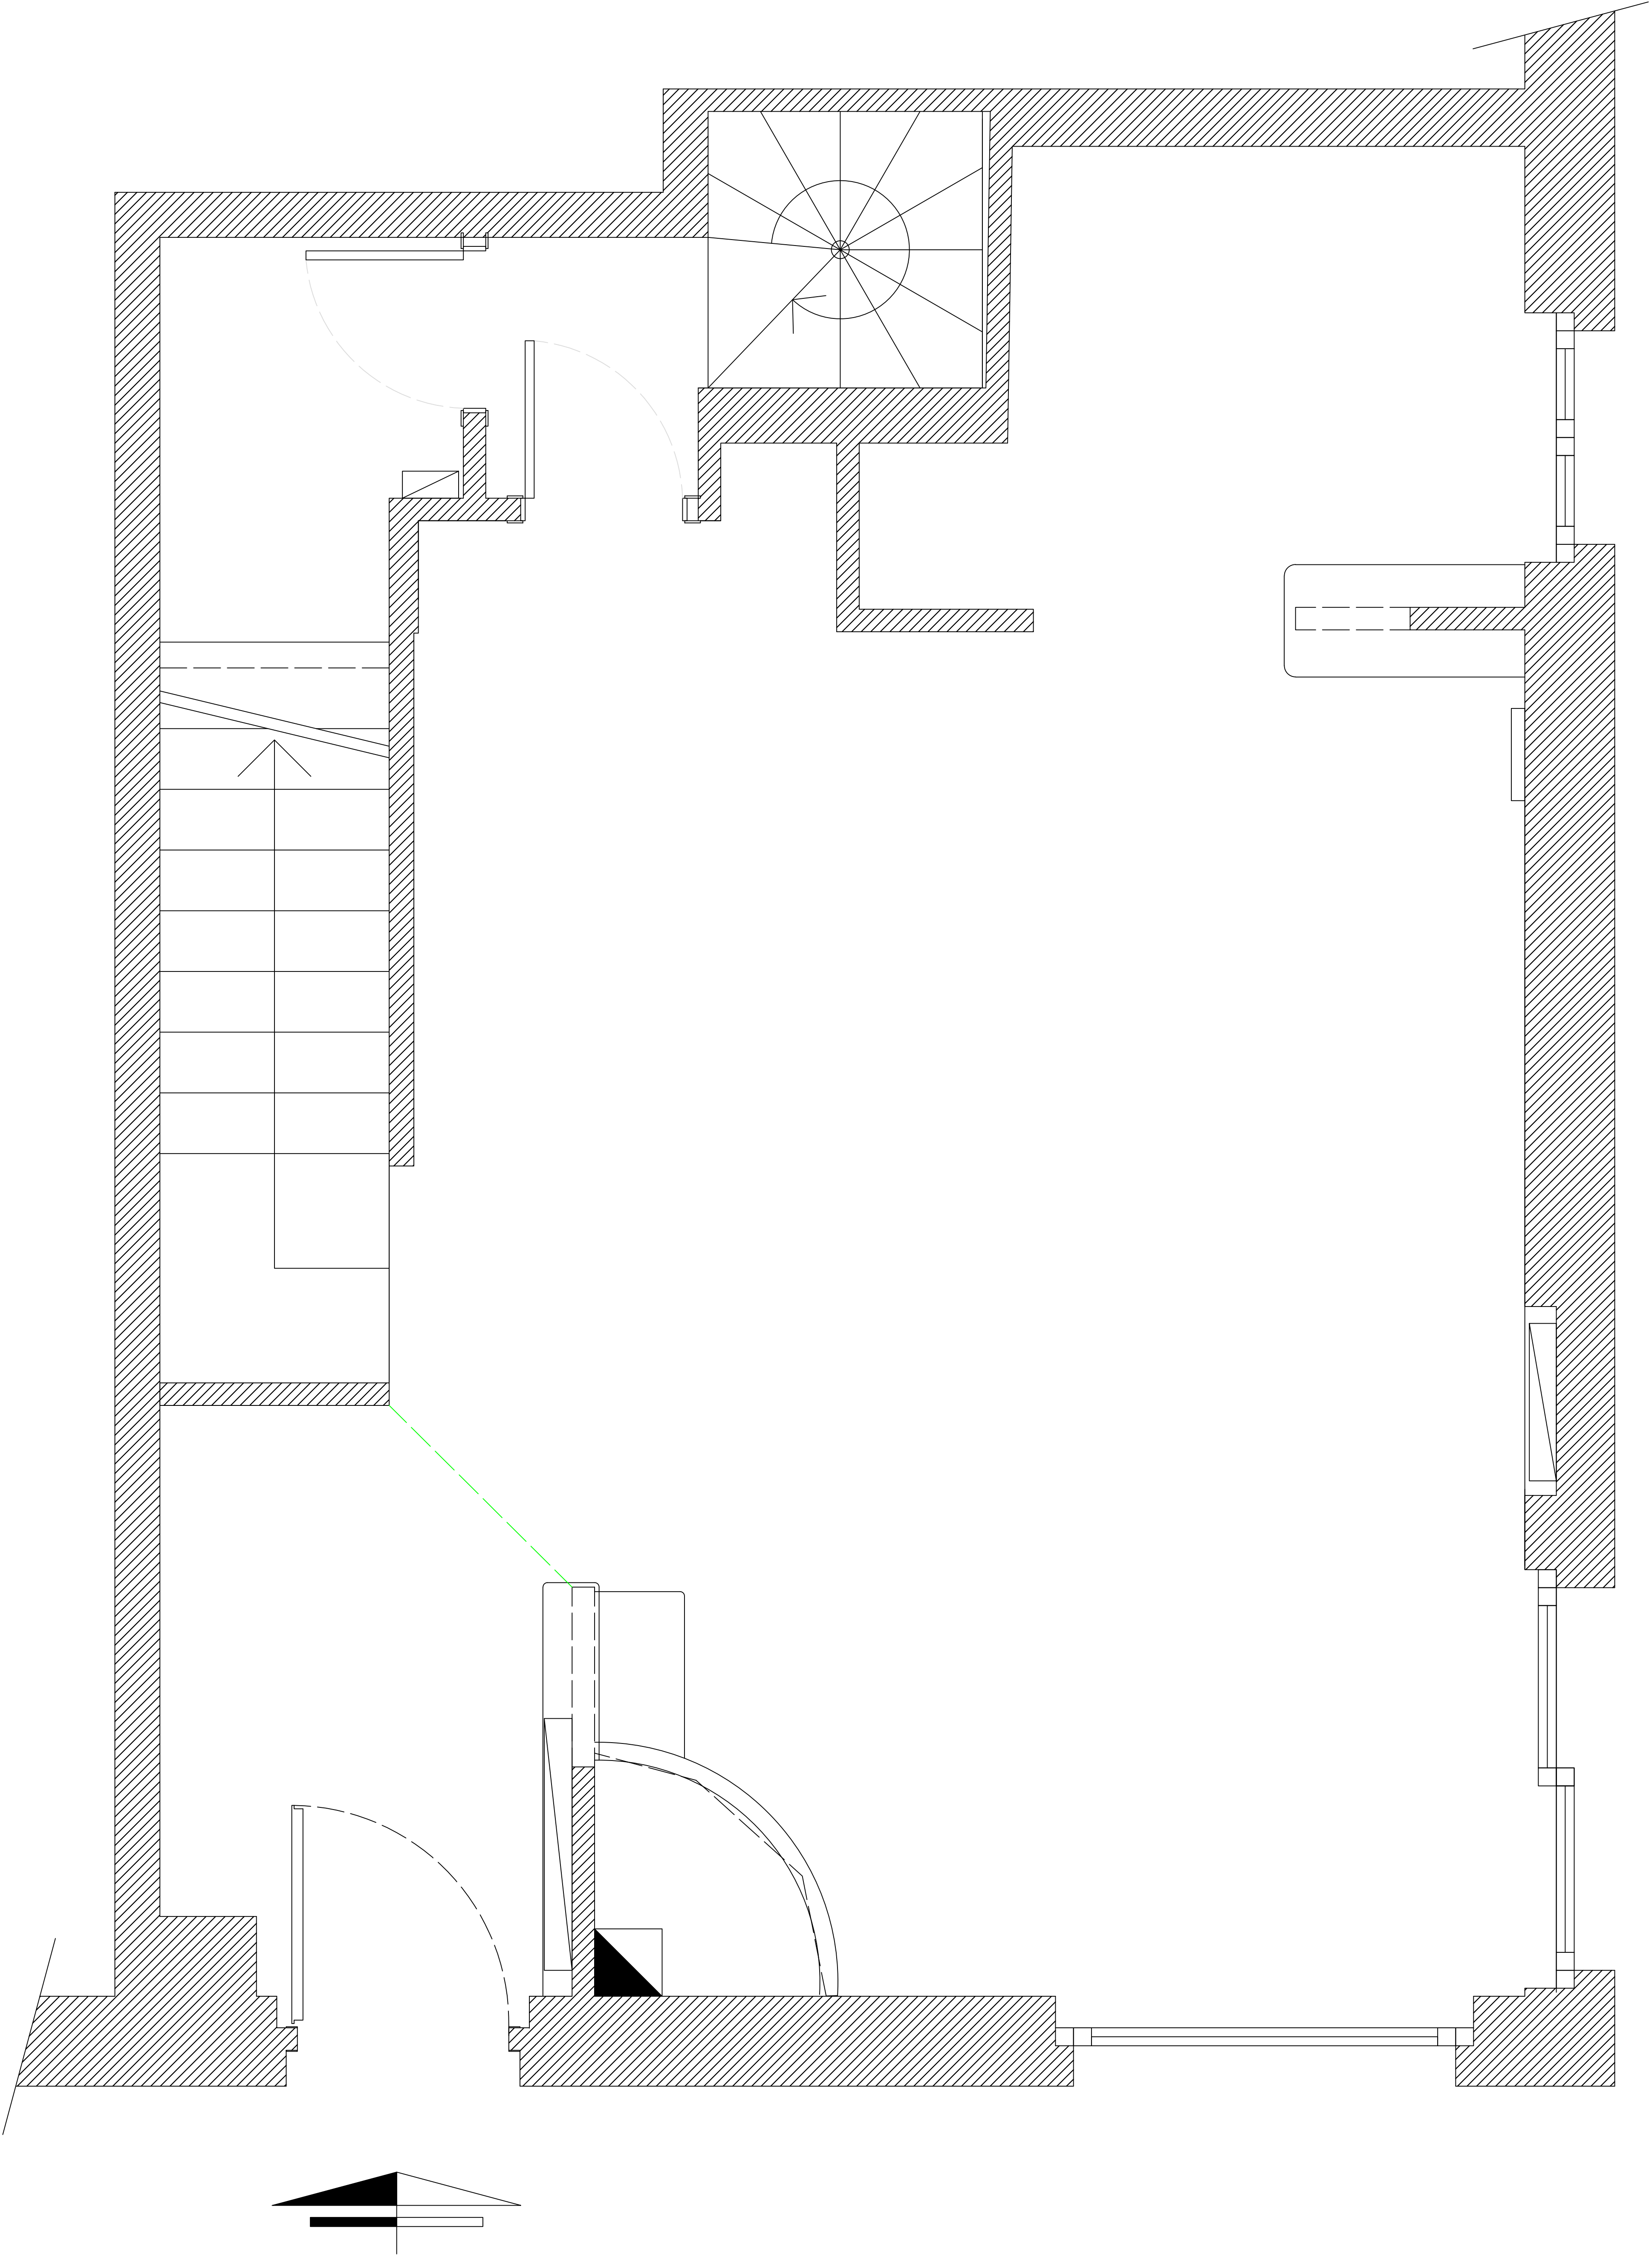

-SIMONE E MICHELA
-PIANTA Z. GIORNO
-DEMOLIZIONI


TAVOLA B

DEMOLIZIONI

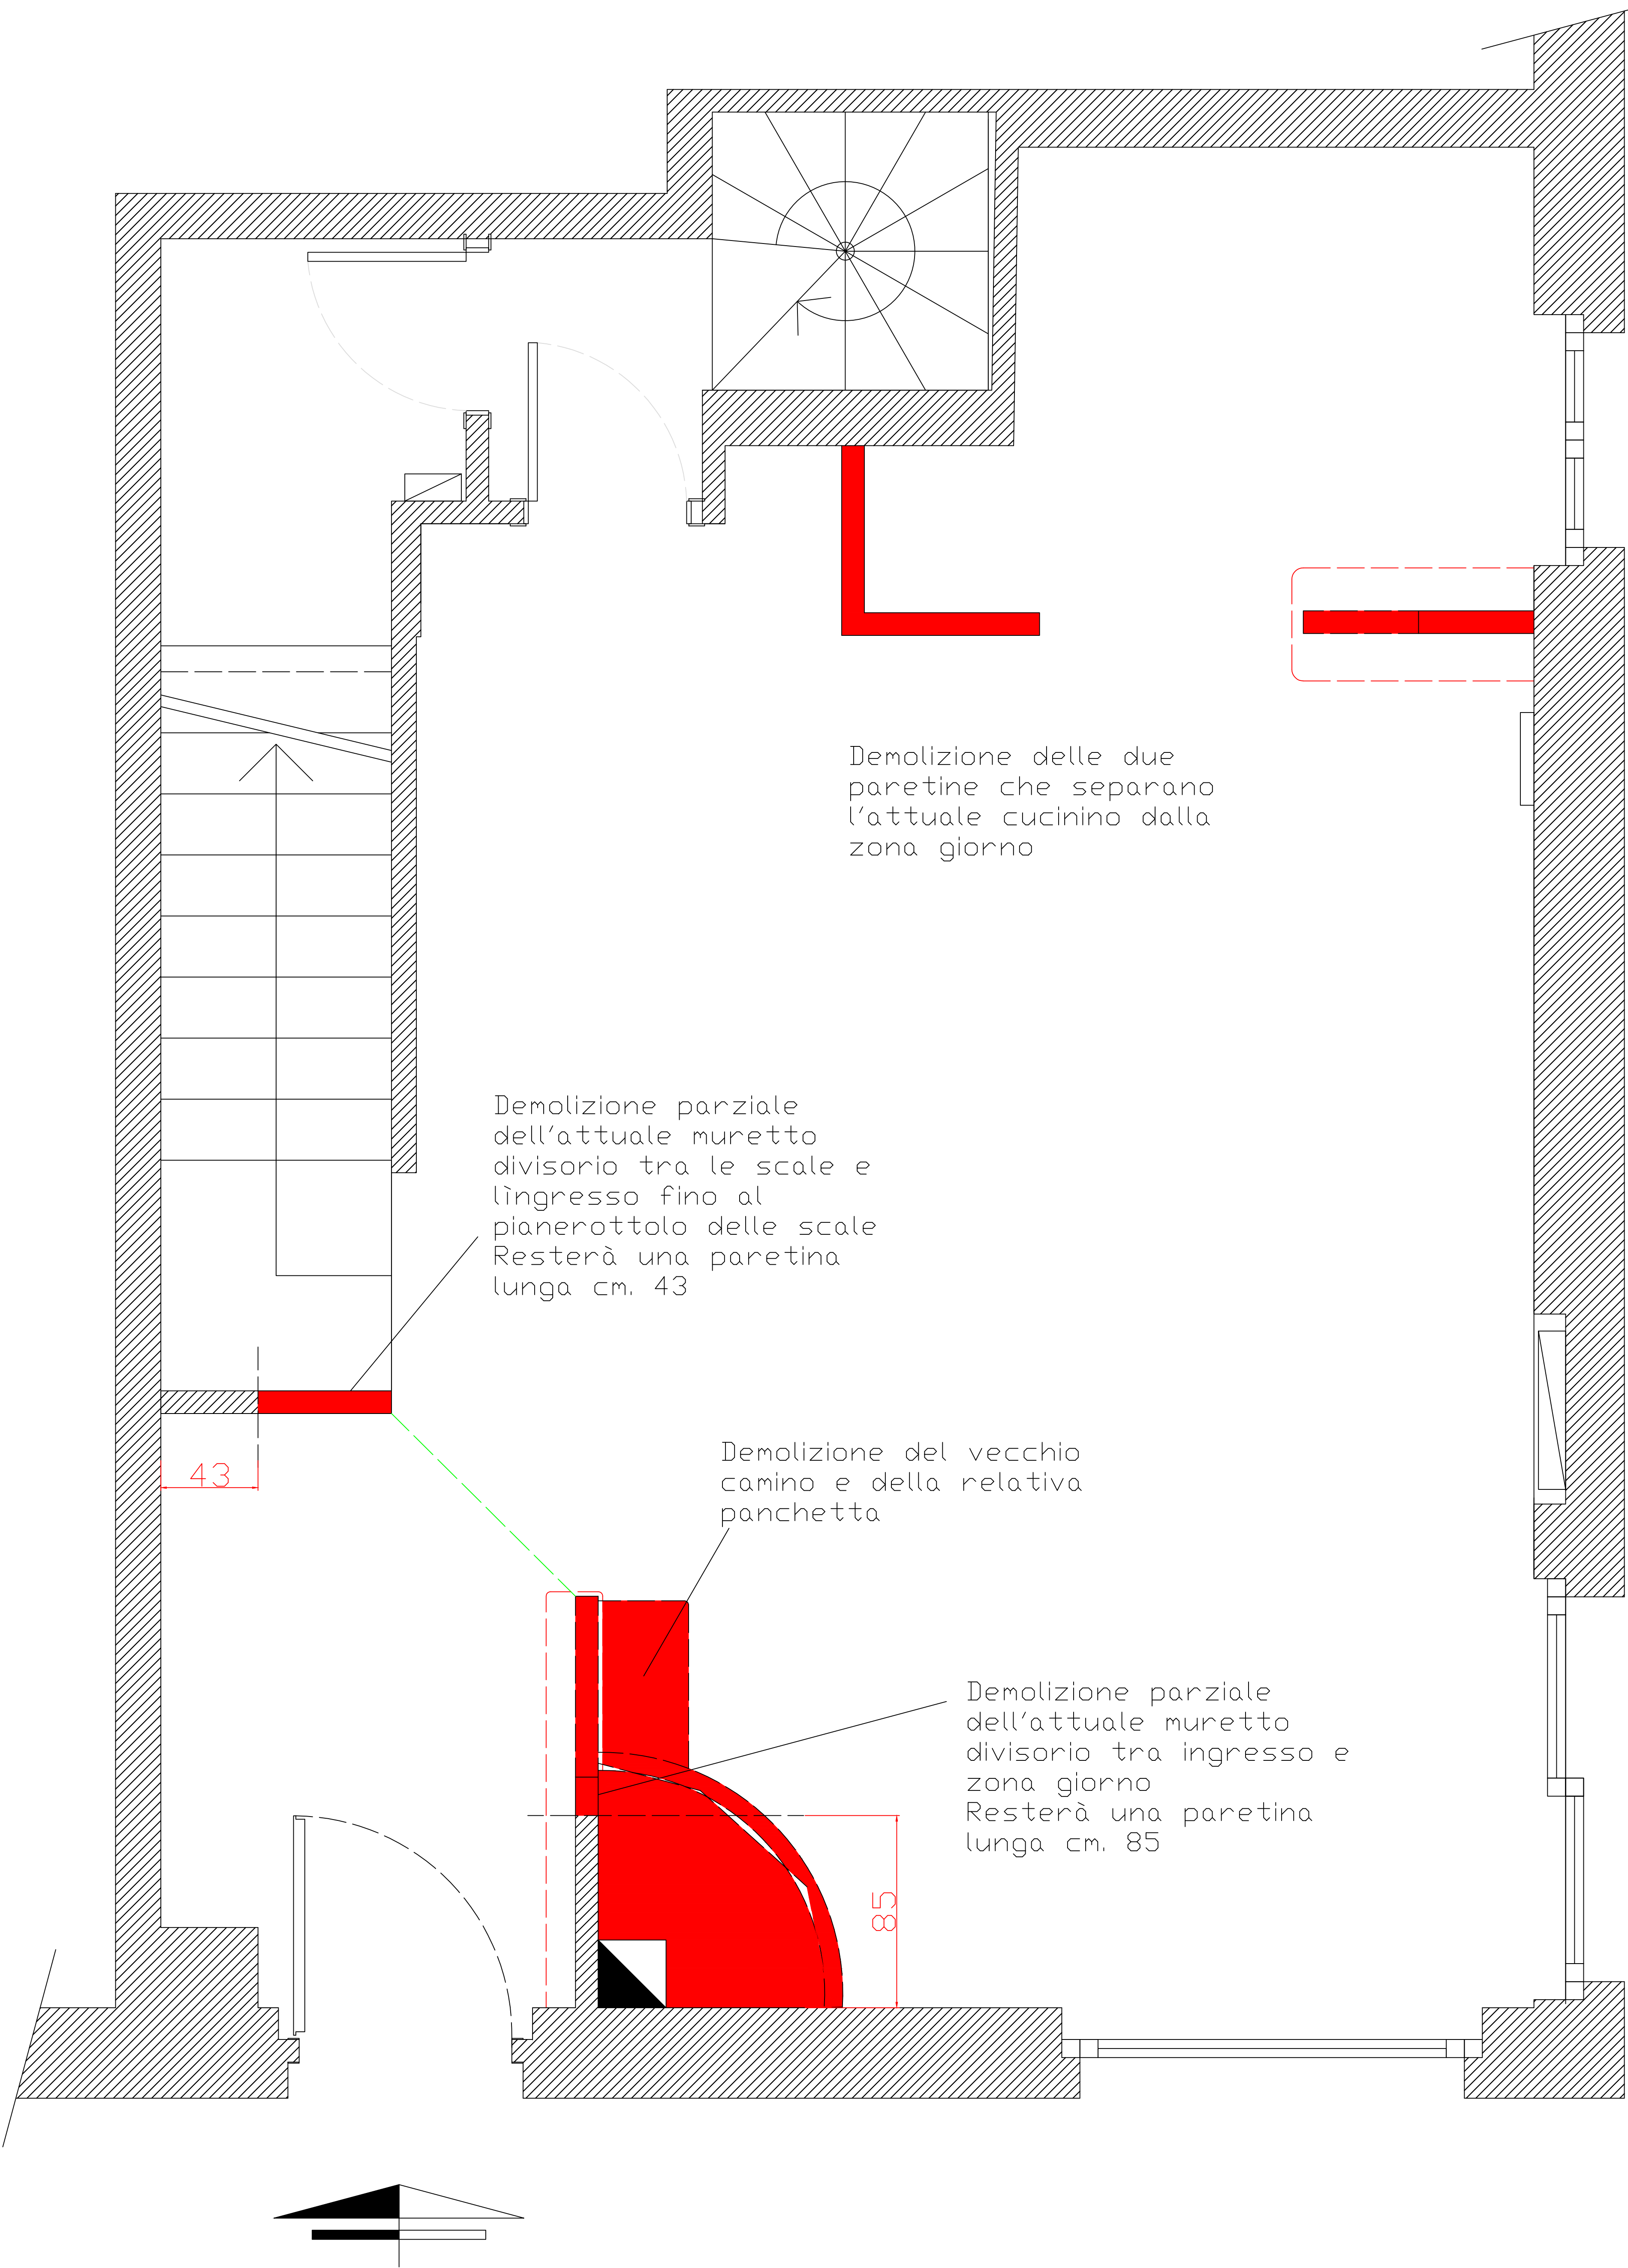

-SIMONE E MICHELA
-PIANTA Z. GIORNO
-STATO MODIFICATO


TAVOLA B- bis

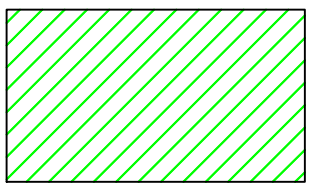

Nuove pareti in cartongesso




Controsoffitti in cartongesso

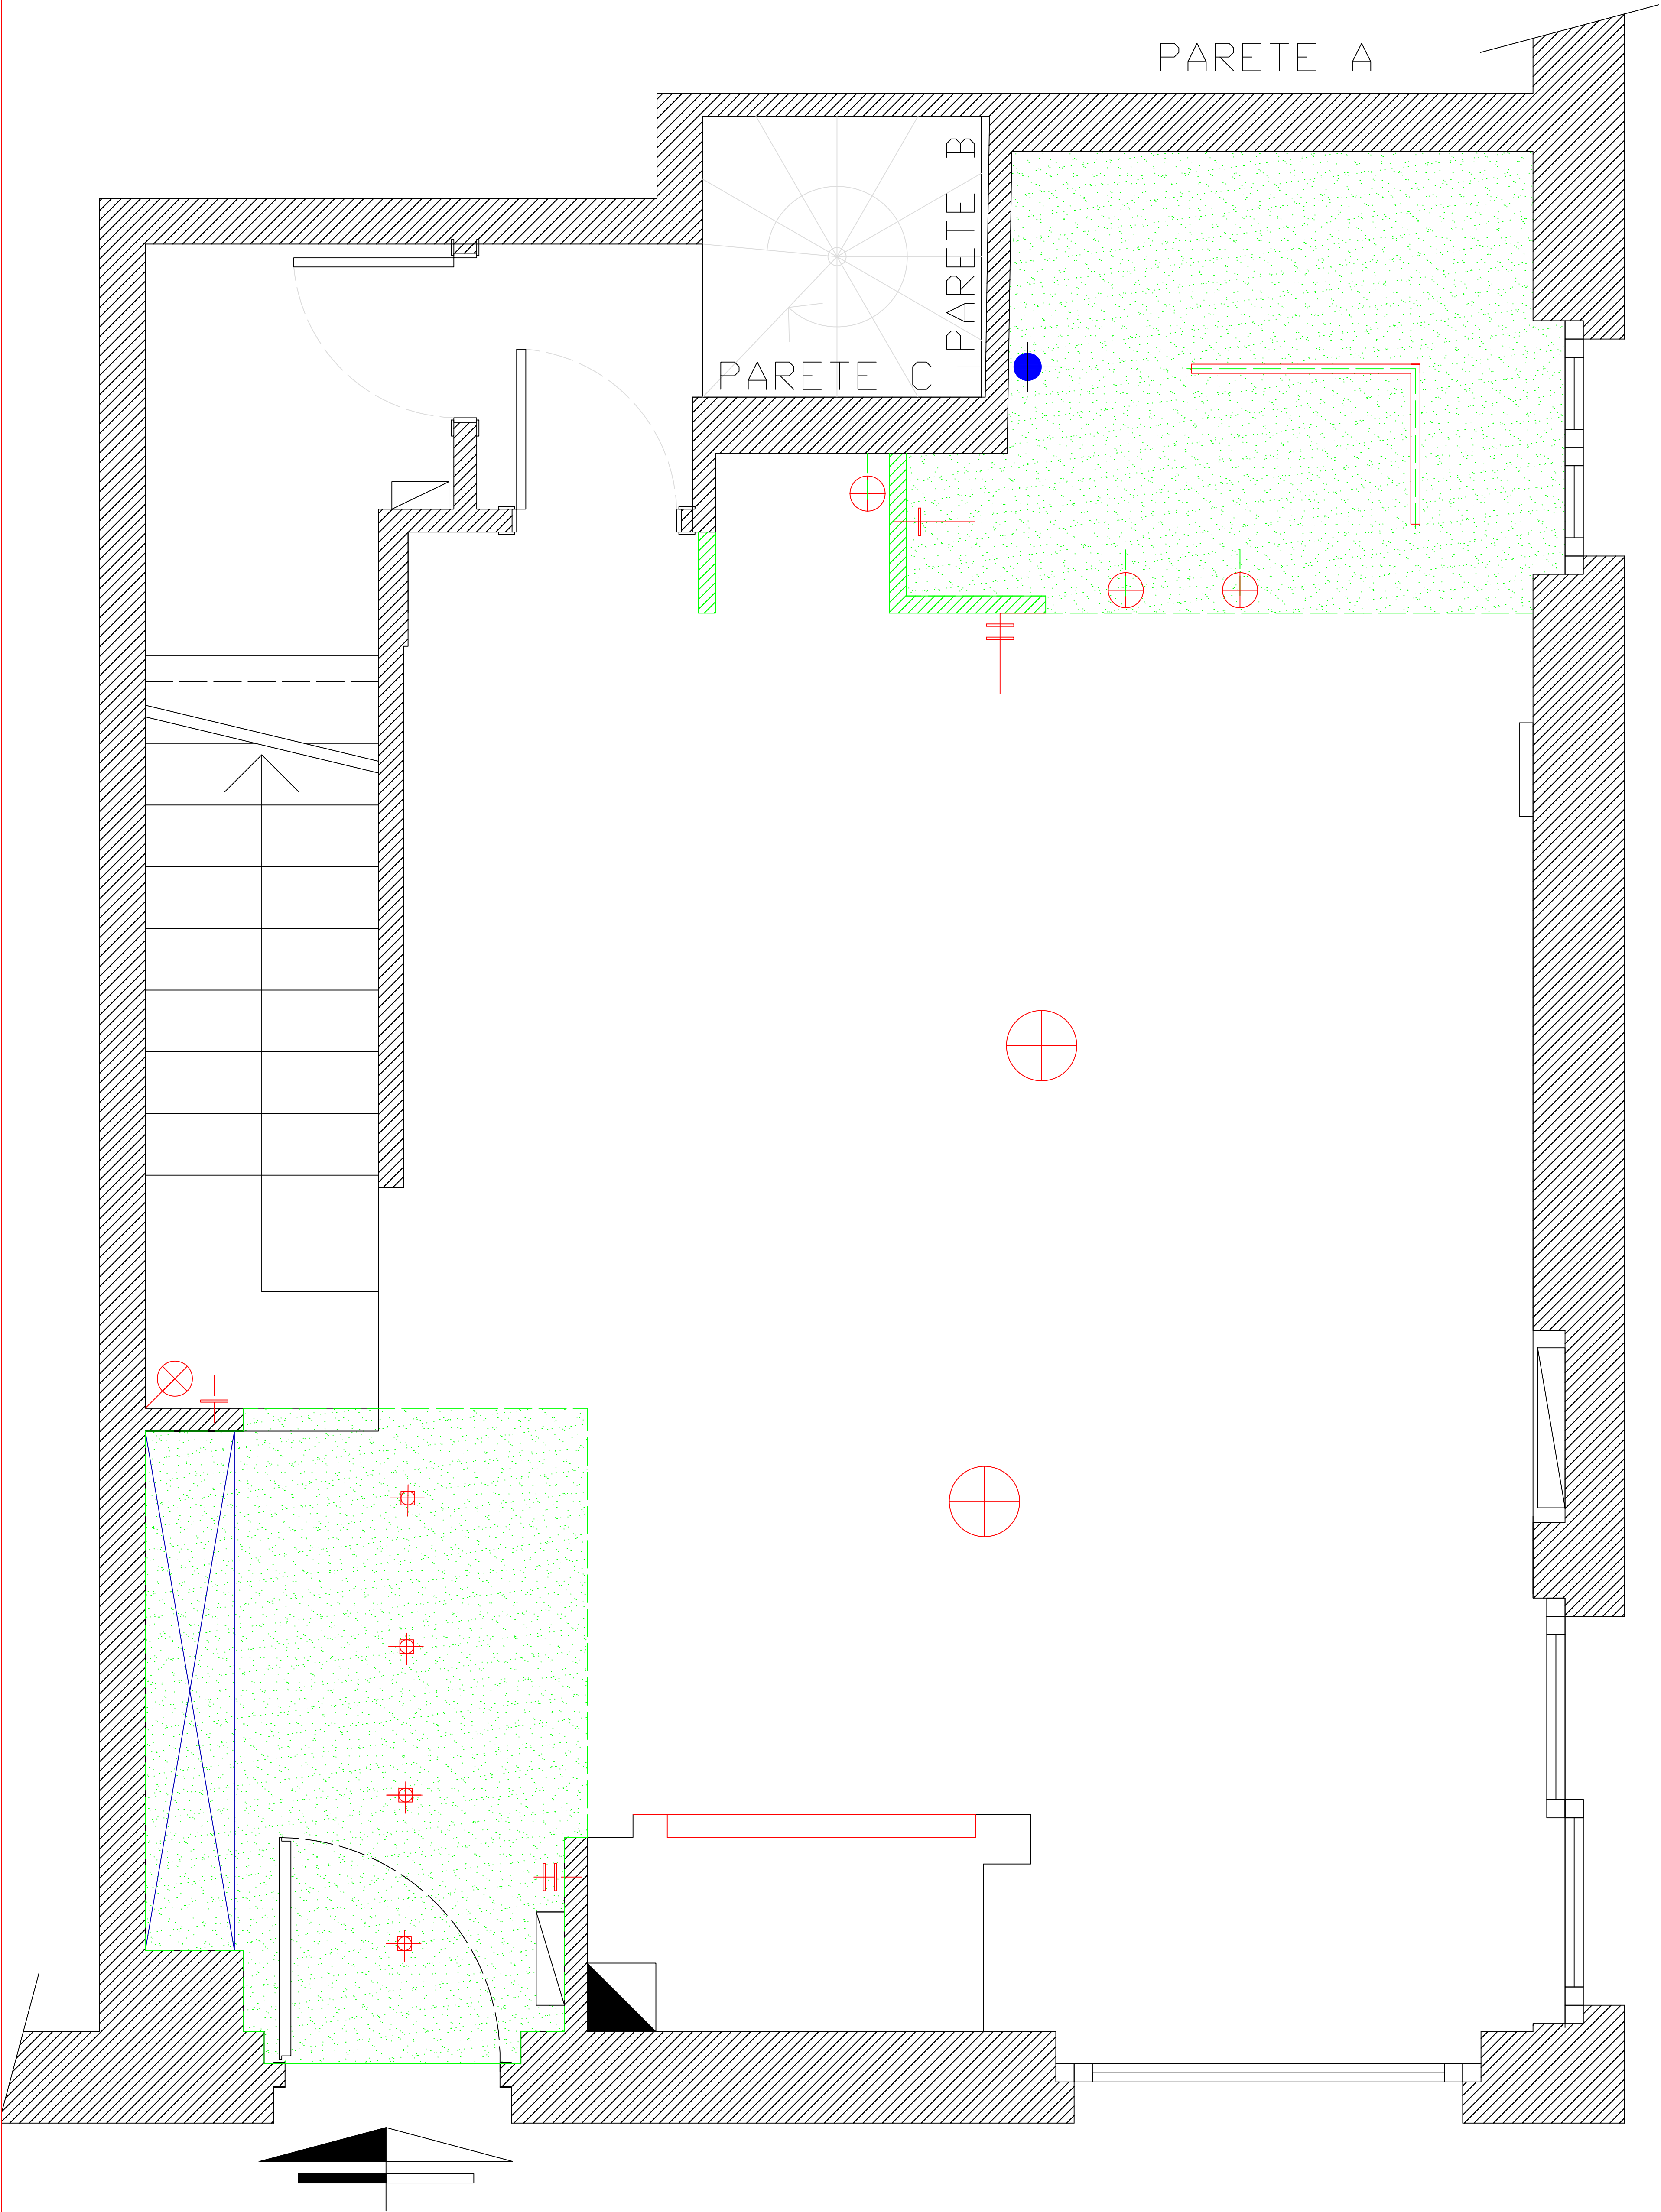


-SIMONE E MICHELA
-PIANTA Z. GIORNO
-IMPIANTO ILLUMINAZIONE

TAVOLA C

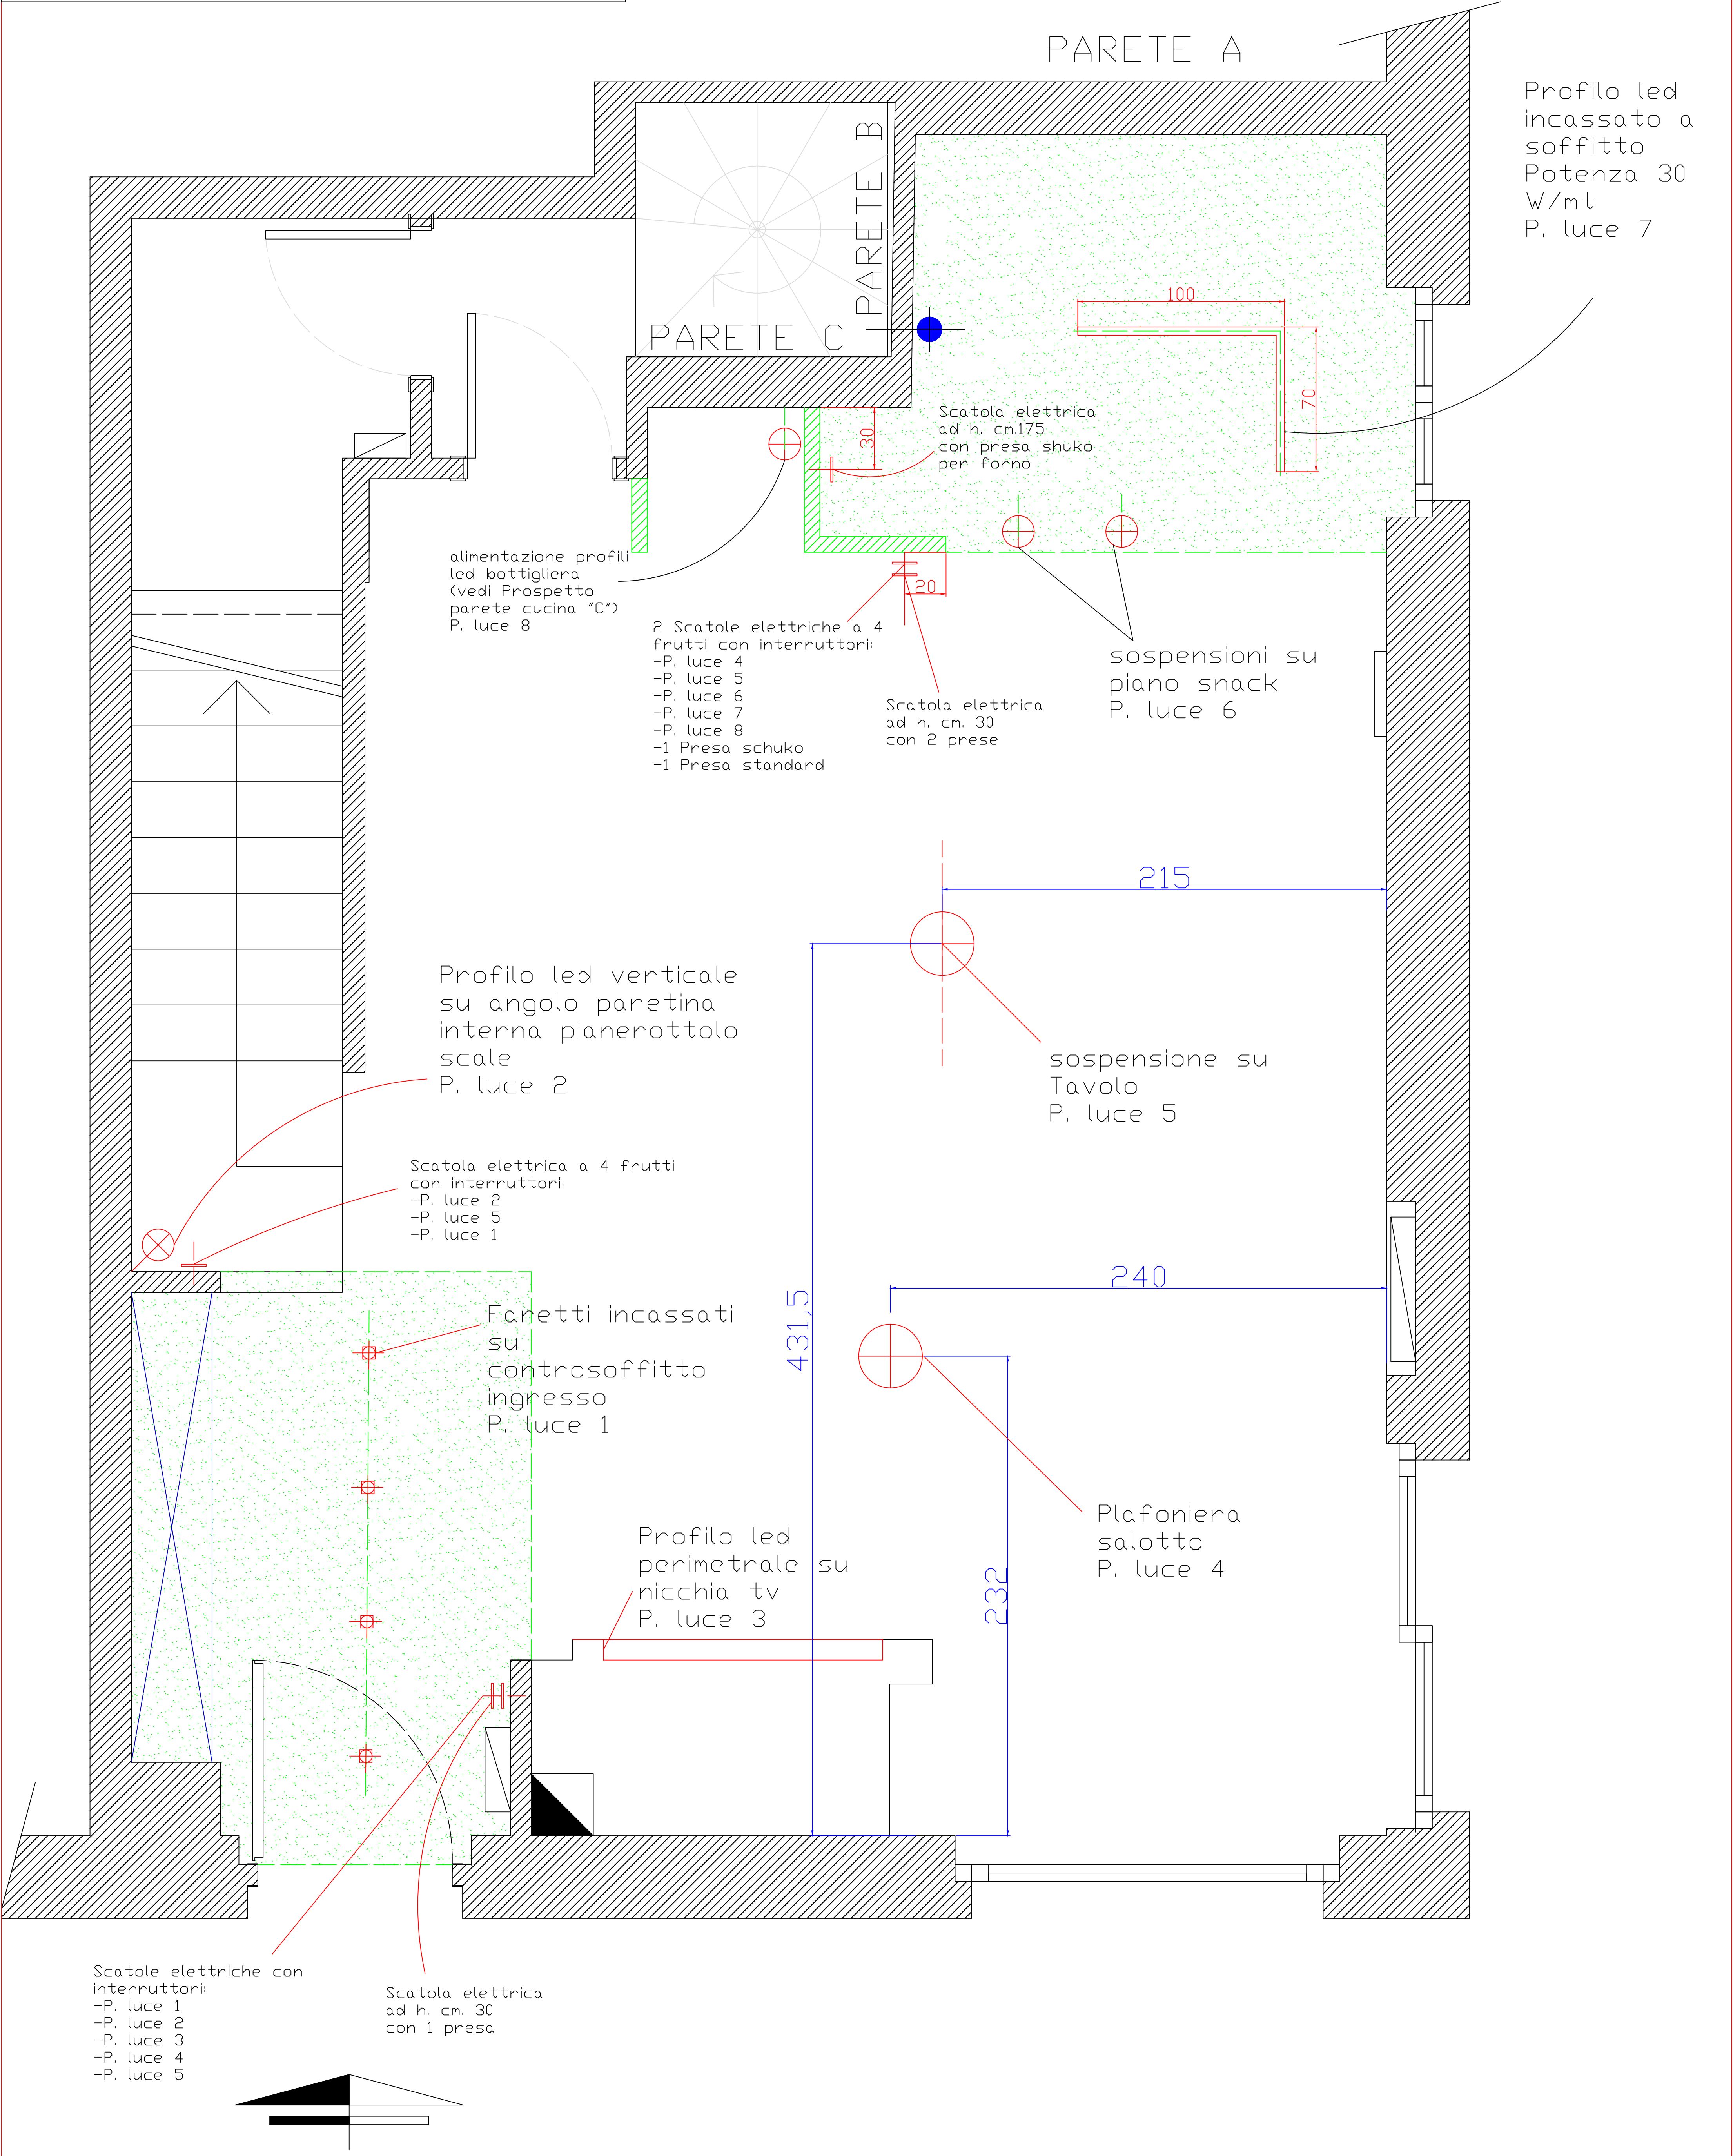

- SIMONE E MICHELA
- PIANTA Z. GIORNO
- PARETINE E
- CONTROSOFFITTO CUCINA
- CARTONGESSO Z. GIORNO
- TAVOLA 1 di 3

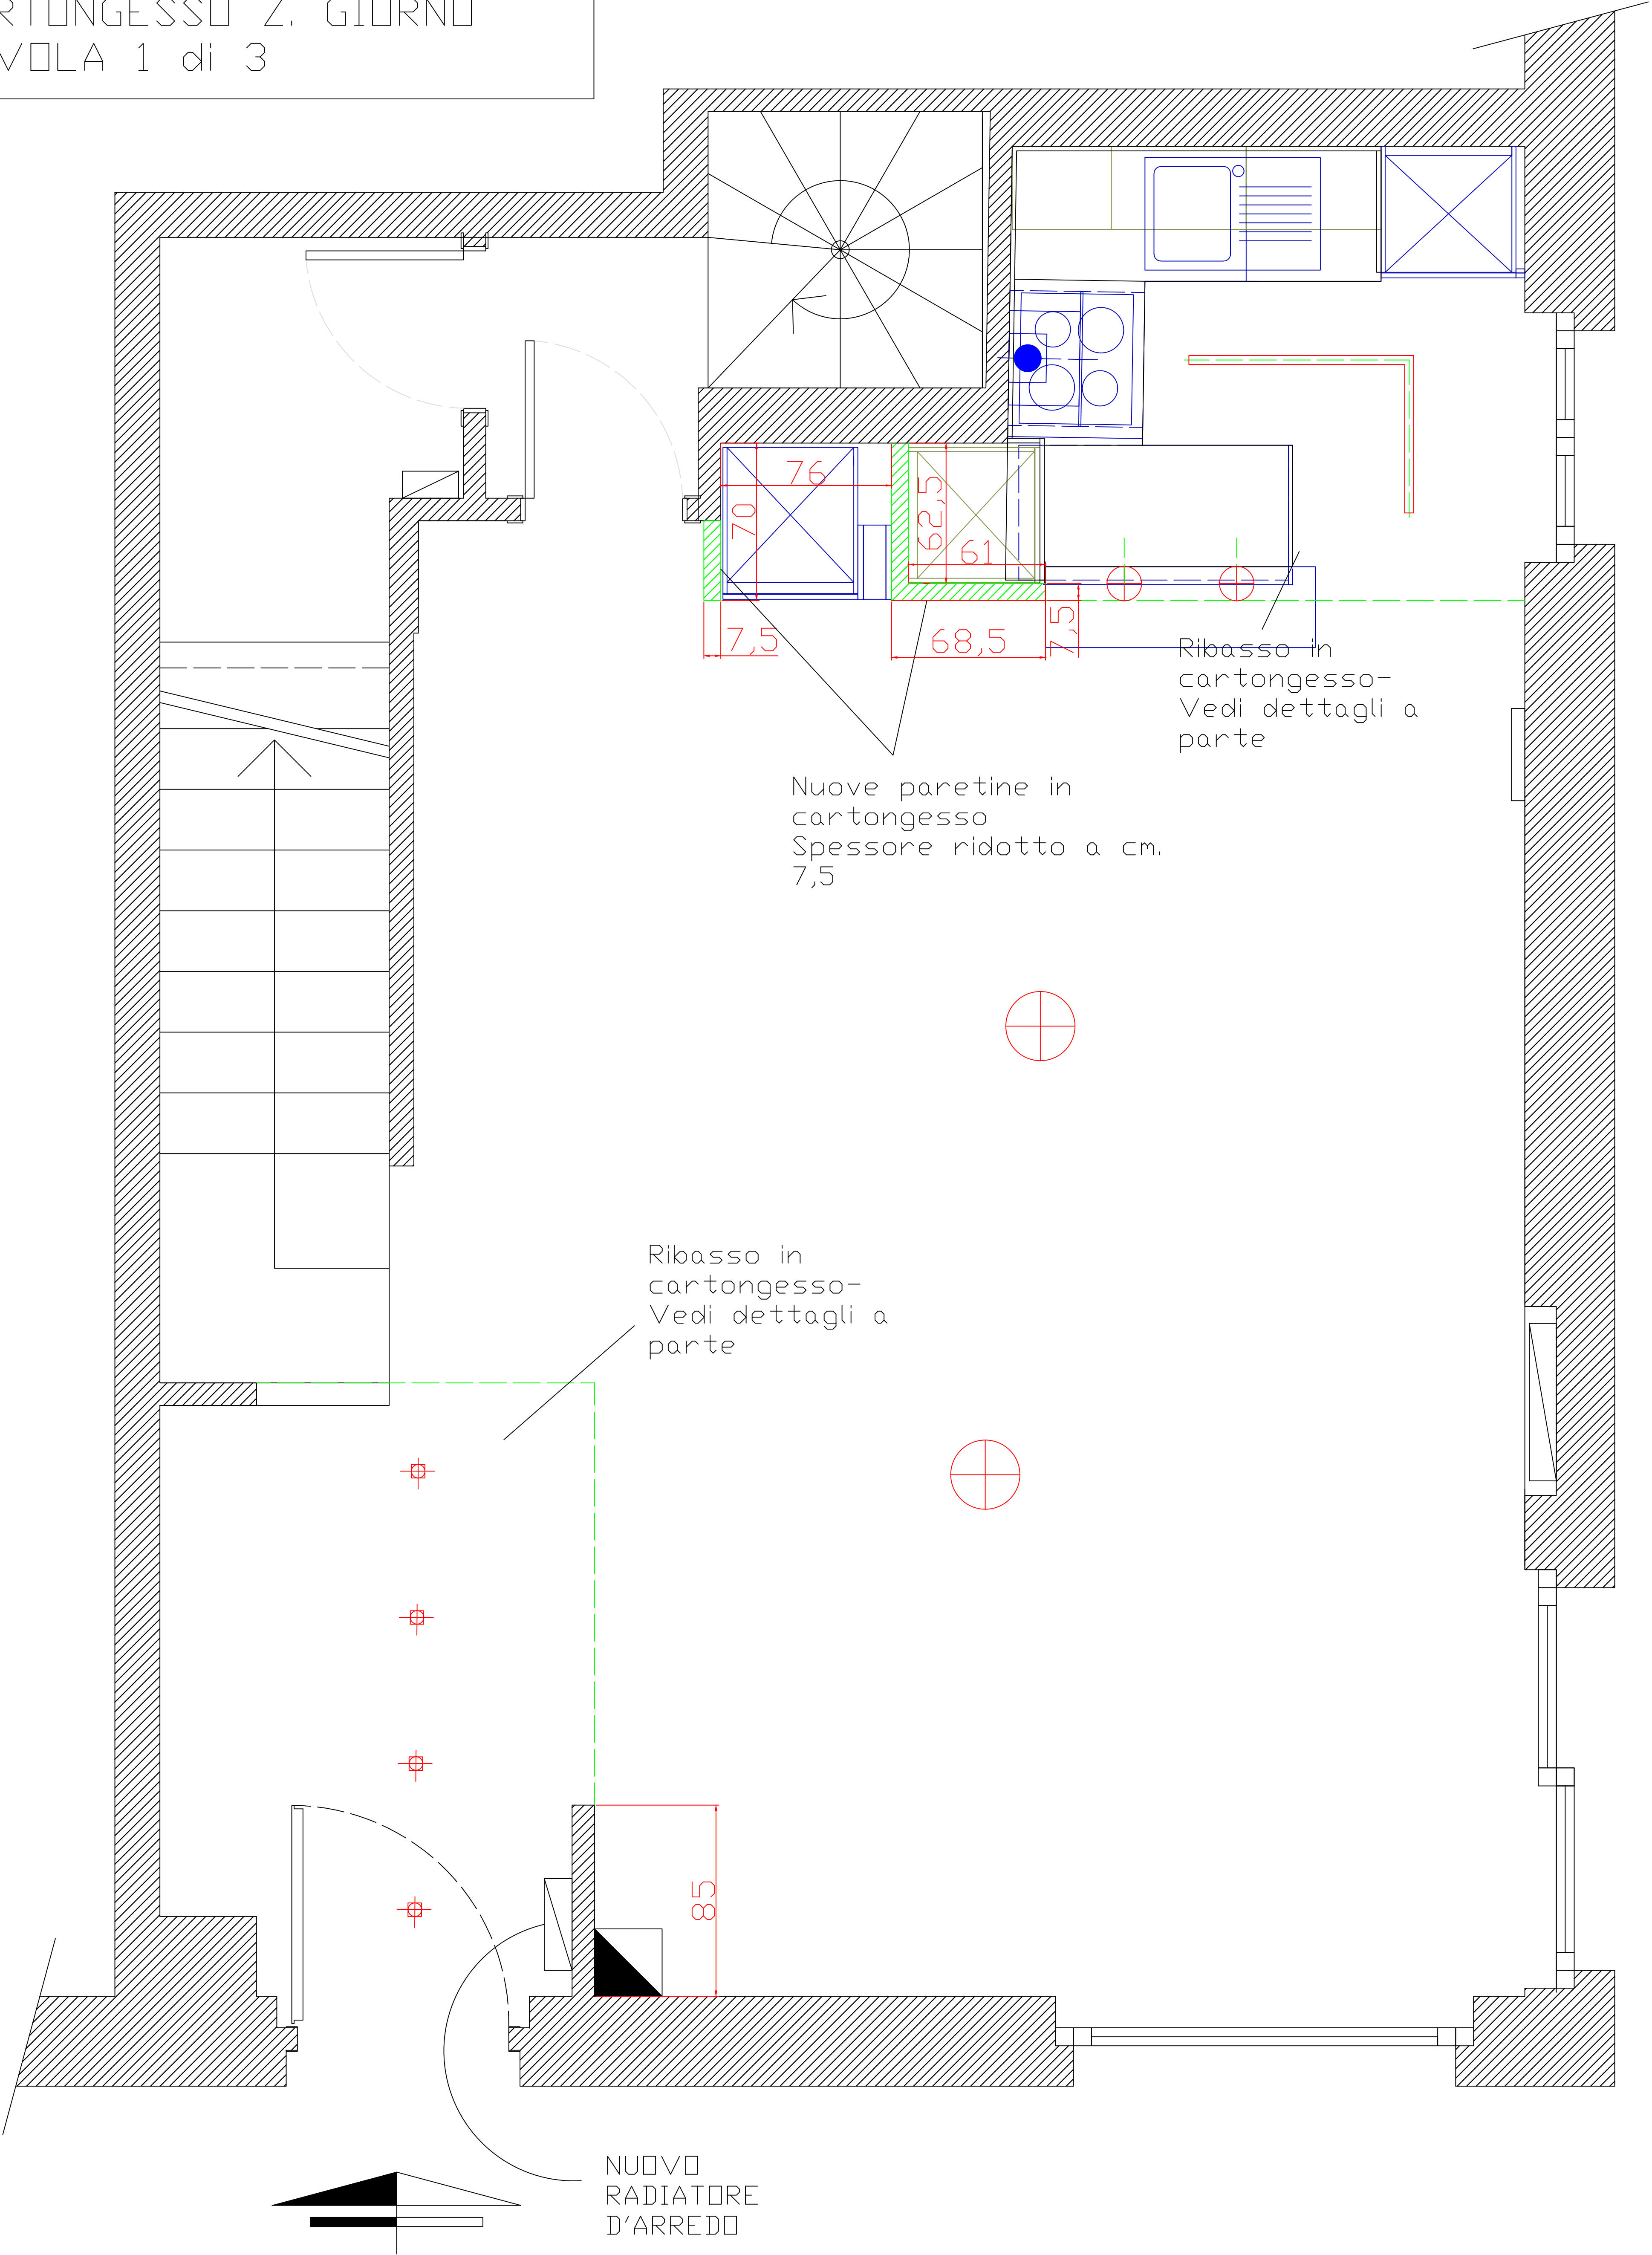

- SIMONE E MICHELA
- PIANTA Z. GIORNO
- CONTROSOFFITTO Z. GIORNO
- DETTAGLI IMPIANTO ELETTRICO
- TAVOLA 2 di 3

Uscita sotto al controsoffitto
per l'aereazione della cappa
aspirante (la tubazione passerà
all'interno del cartongesso per
l'uscita all'esterno)

Profilo led
incassato a
soffitto
Potenza 30
W/mt
Luce
consigliata
4000°K

Ribasso in
cartongesso zona
cucina-
H. terra-soffitto
cm. 254

Uscita
alimentazione per
sospensioni su
piano snack
(DA CONFERMARE
PREVIA VISIONE
SOSPENSIONI

215

240

431,5

Ribasso in
cartongesso zona
ingresso
H. terra-soffitto
cm. 256
A FILO CON IL
FRONTALE DEL
CAMINO IN PIETRA



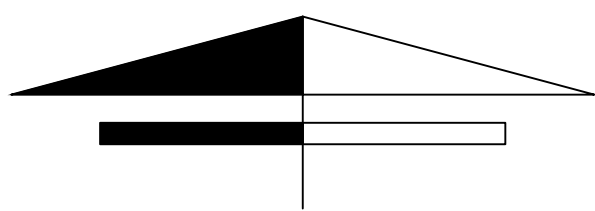


TAVOLA F

- SIMONE E MICHELA
- PIANTA Z. GIORNO
- CARTONGESSO Z. GIORNO
- DETTAGLI IMPIANTO ELETTRICO
- TAVOLA 3 di 3

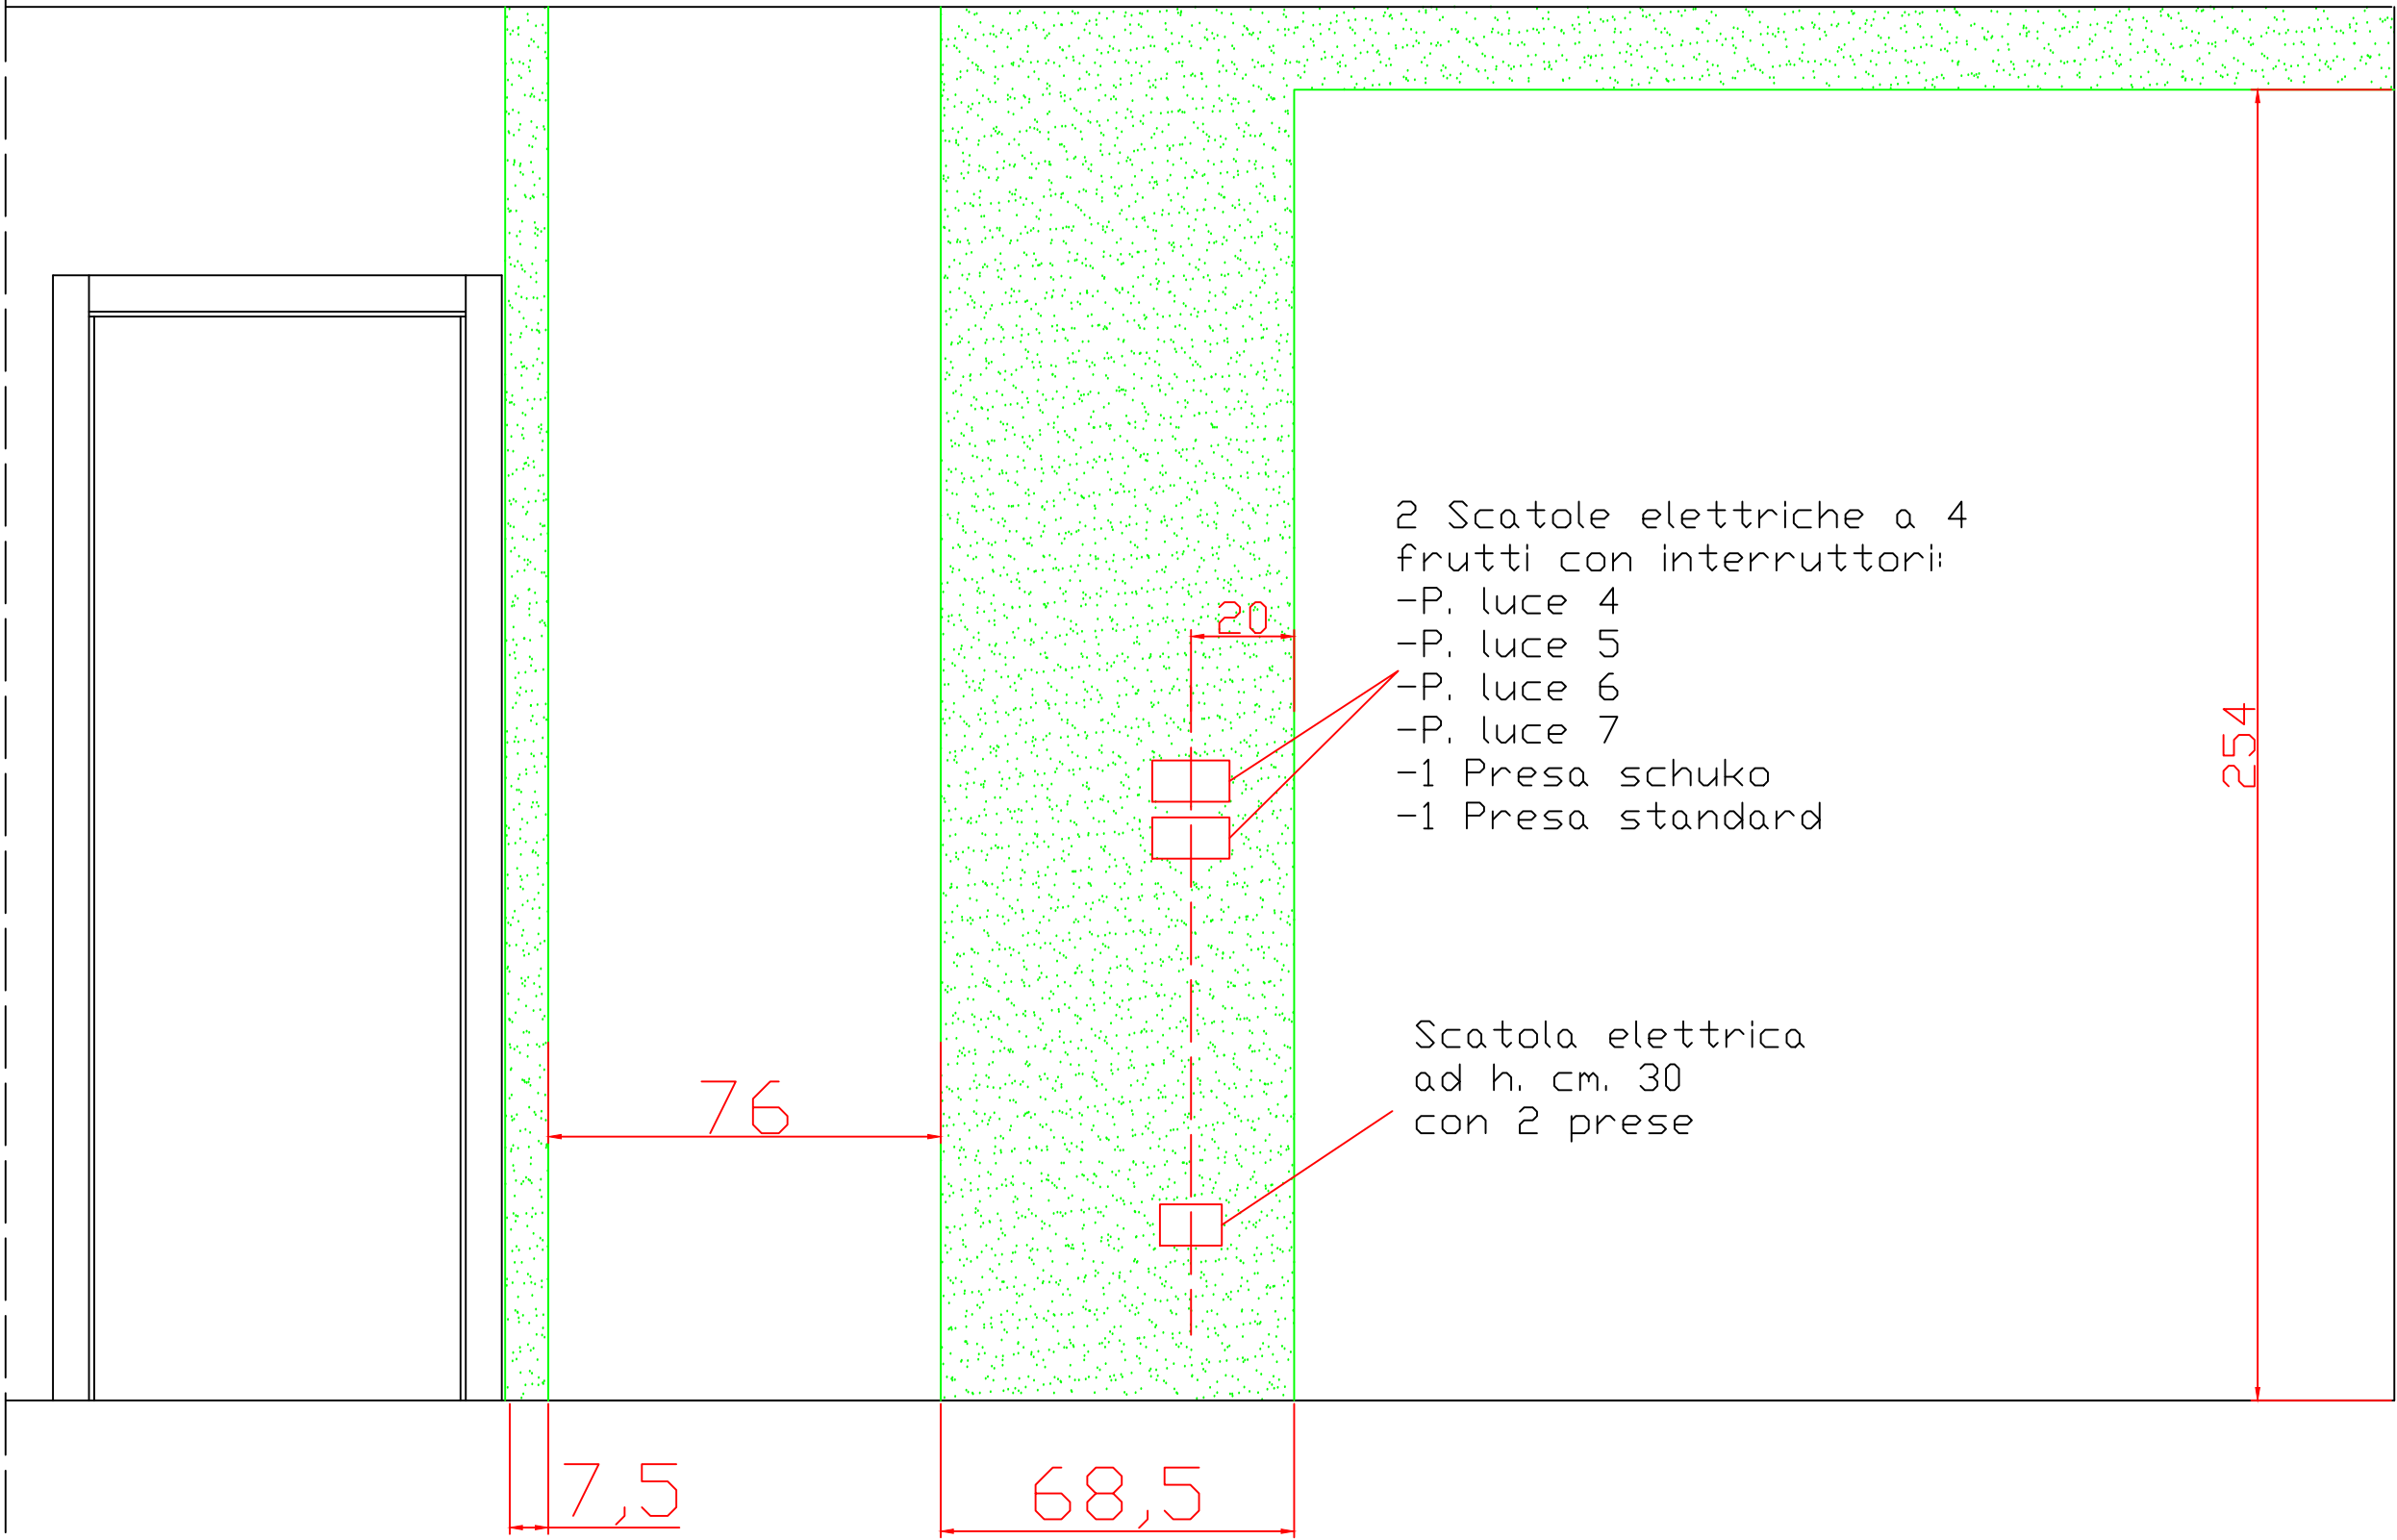

CARTONGESSO CUCINA
PROSPETTO FRONTALE

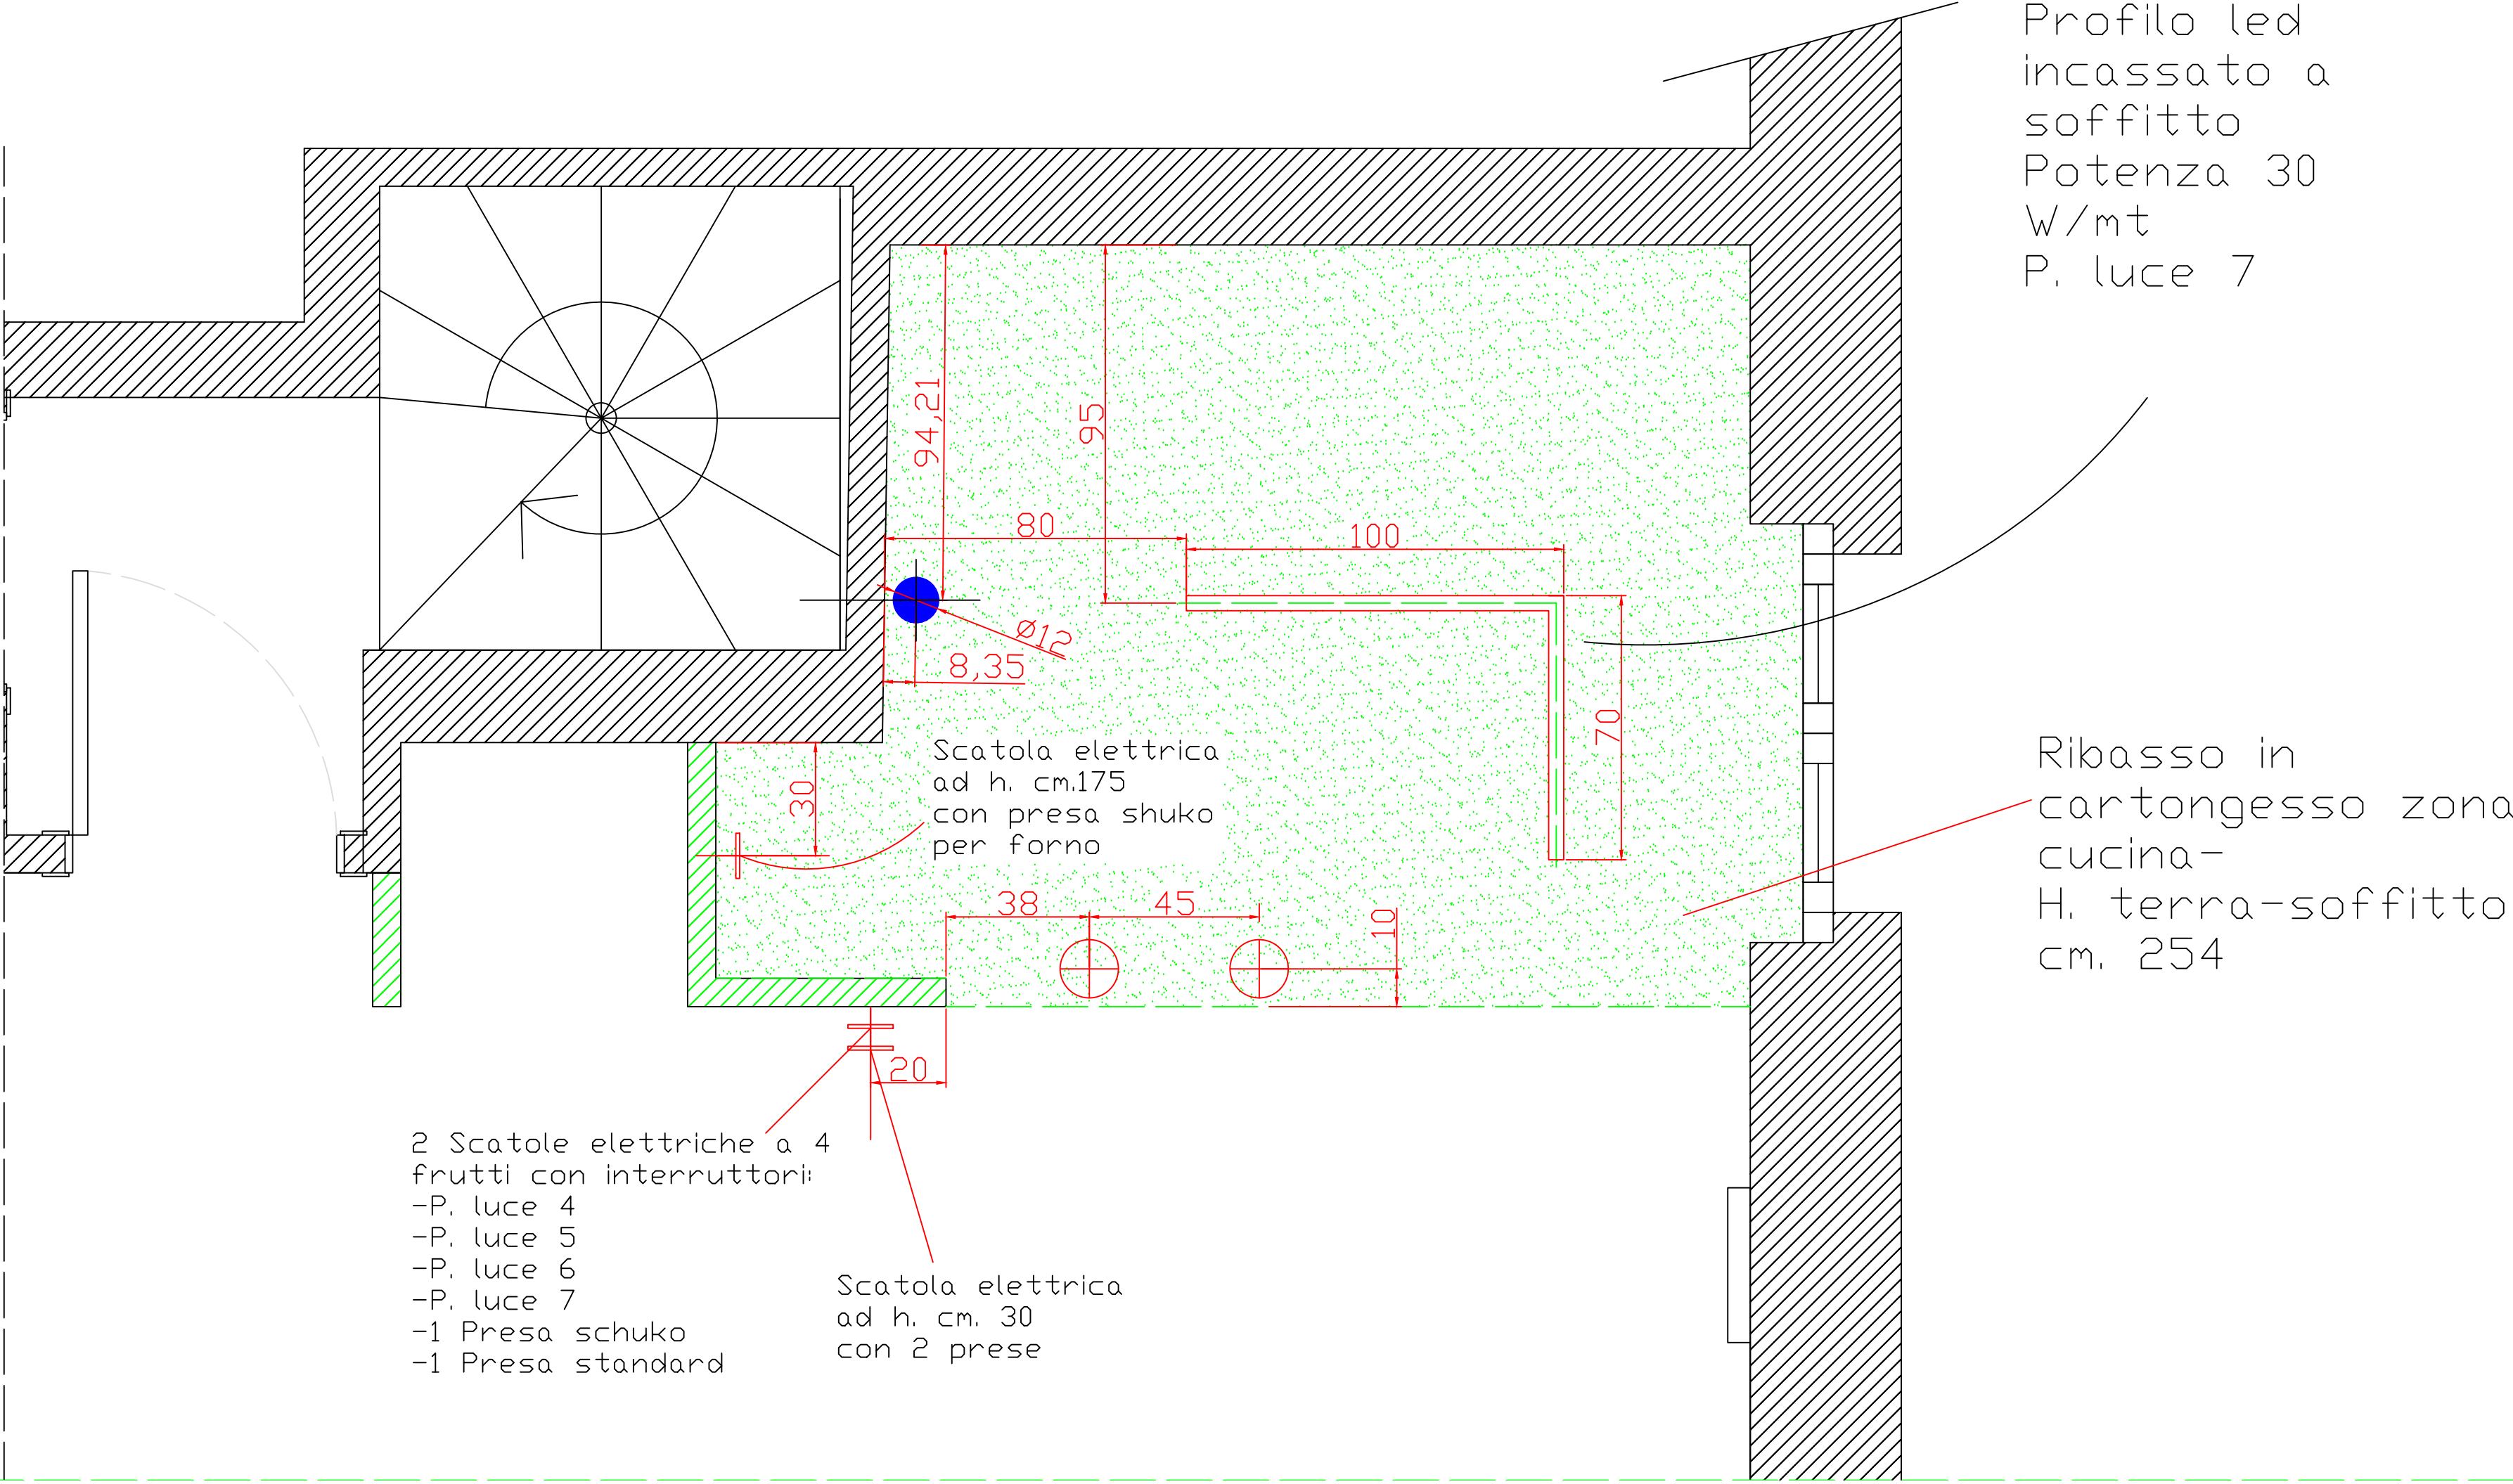


- SIMONE E MICHELA
- CONTROSOFFITTO CUCINA
- DETTAGLI IMPIANTO ELETTR-ILLUMINAZIONE


- SIMONE E MICHELA
- CUCINA
- PROSPETTO PARETI
- DETTAGLI IMPIANTO ELETTRICO

TAVOLA G

PARETE B

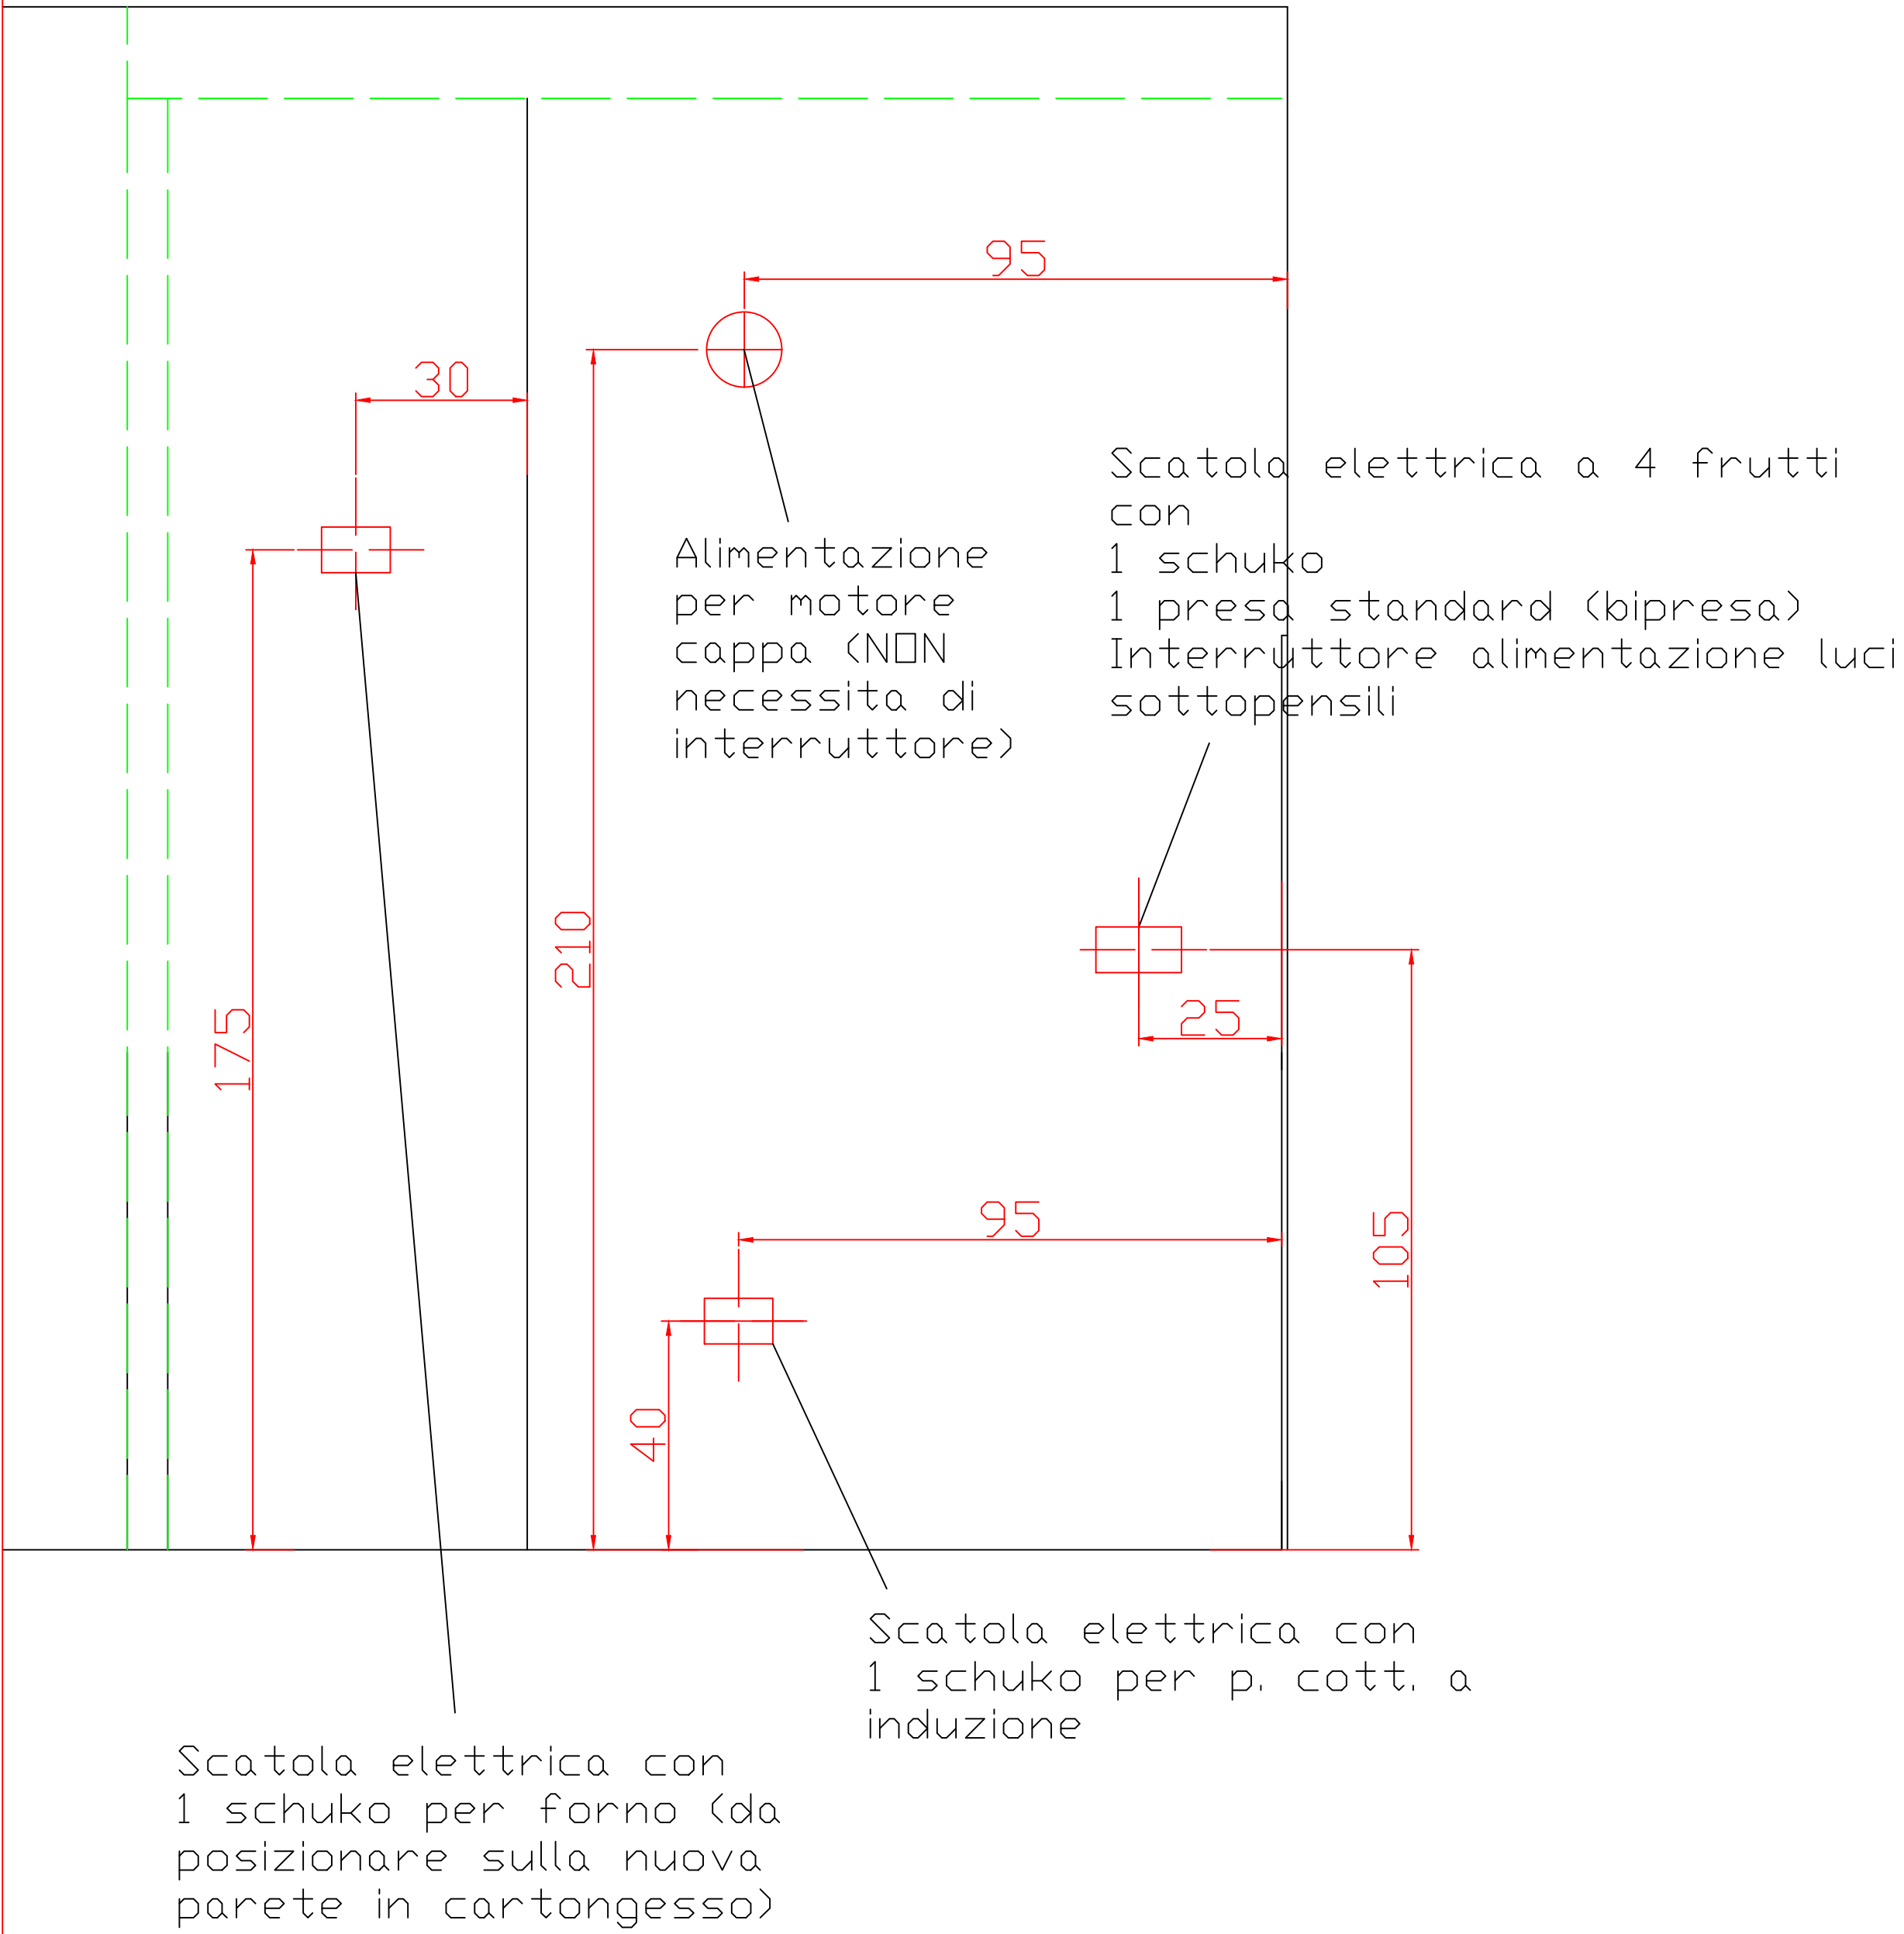


PARETE C

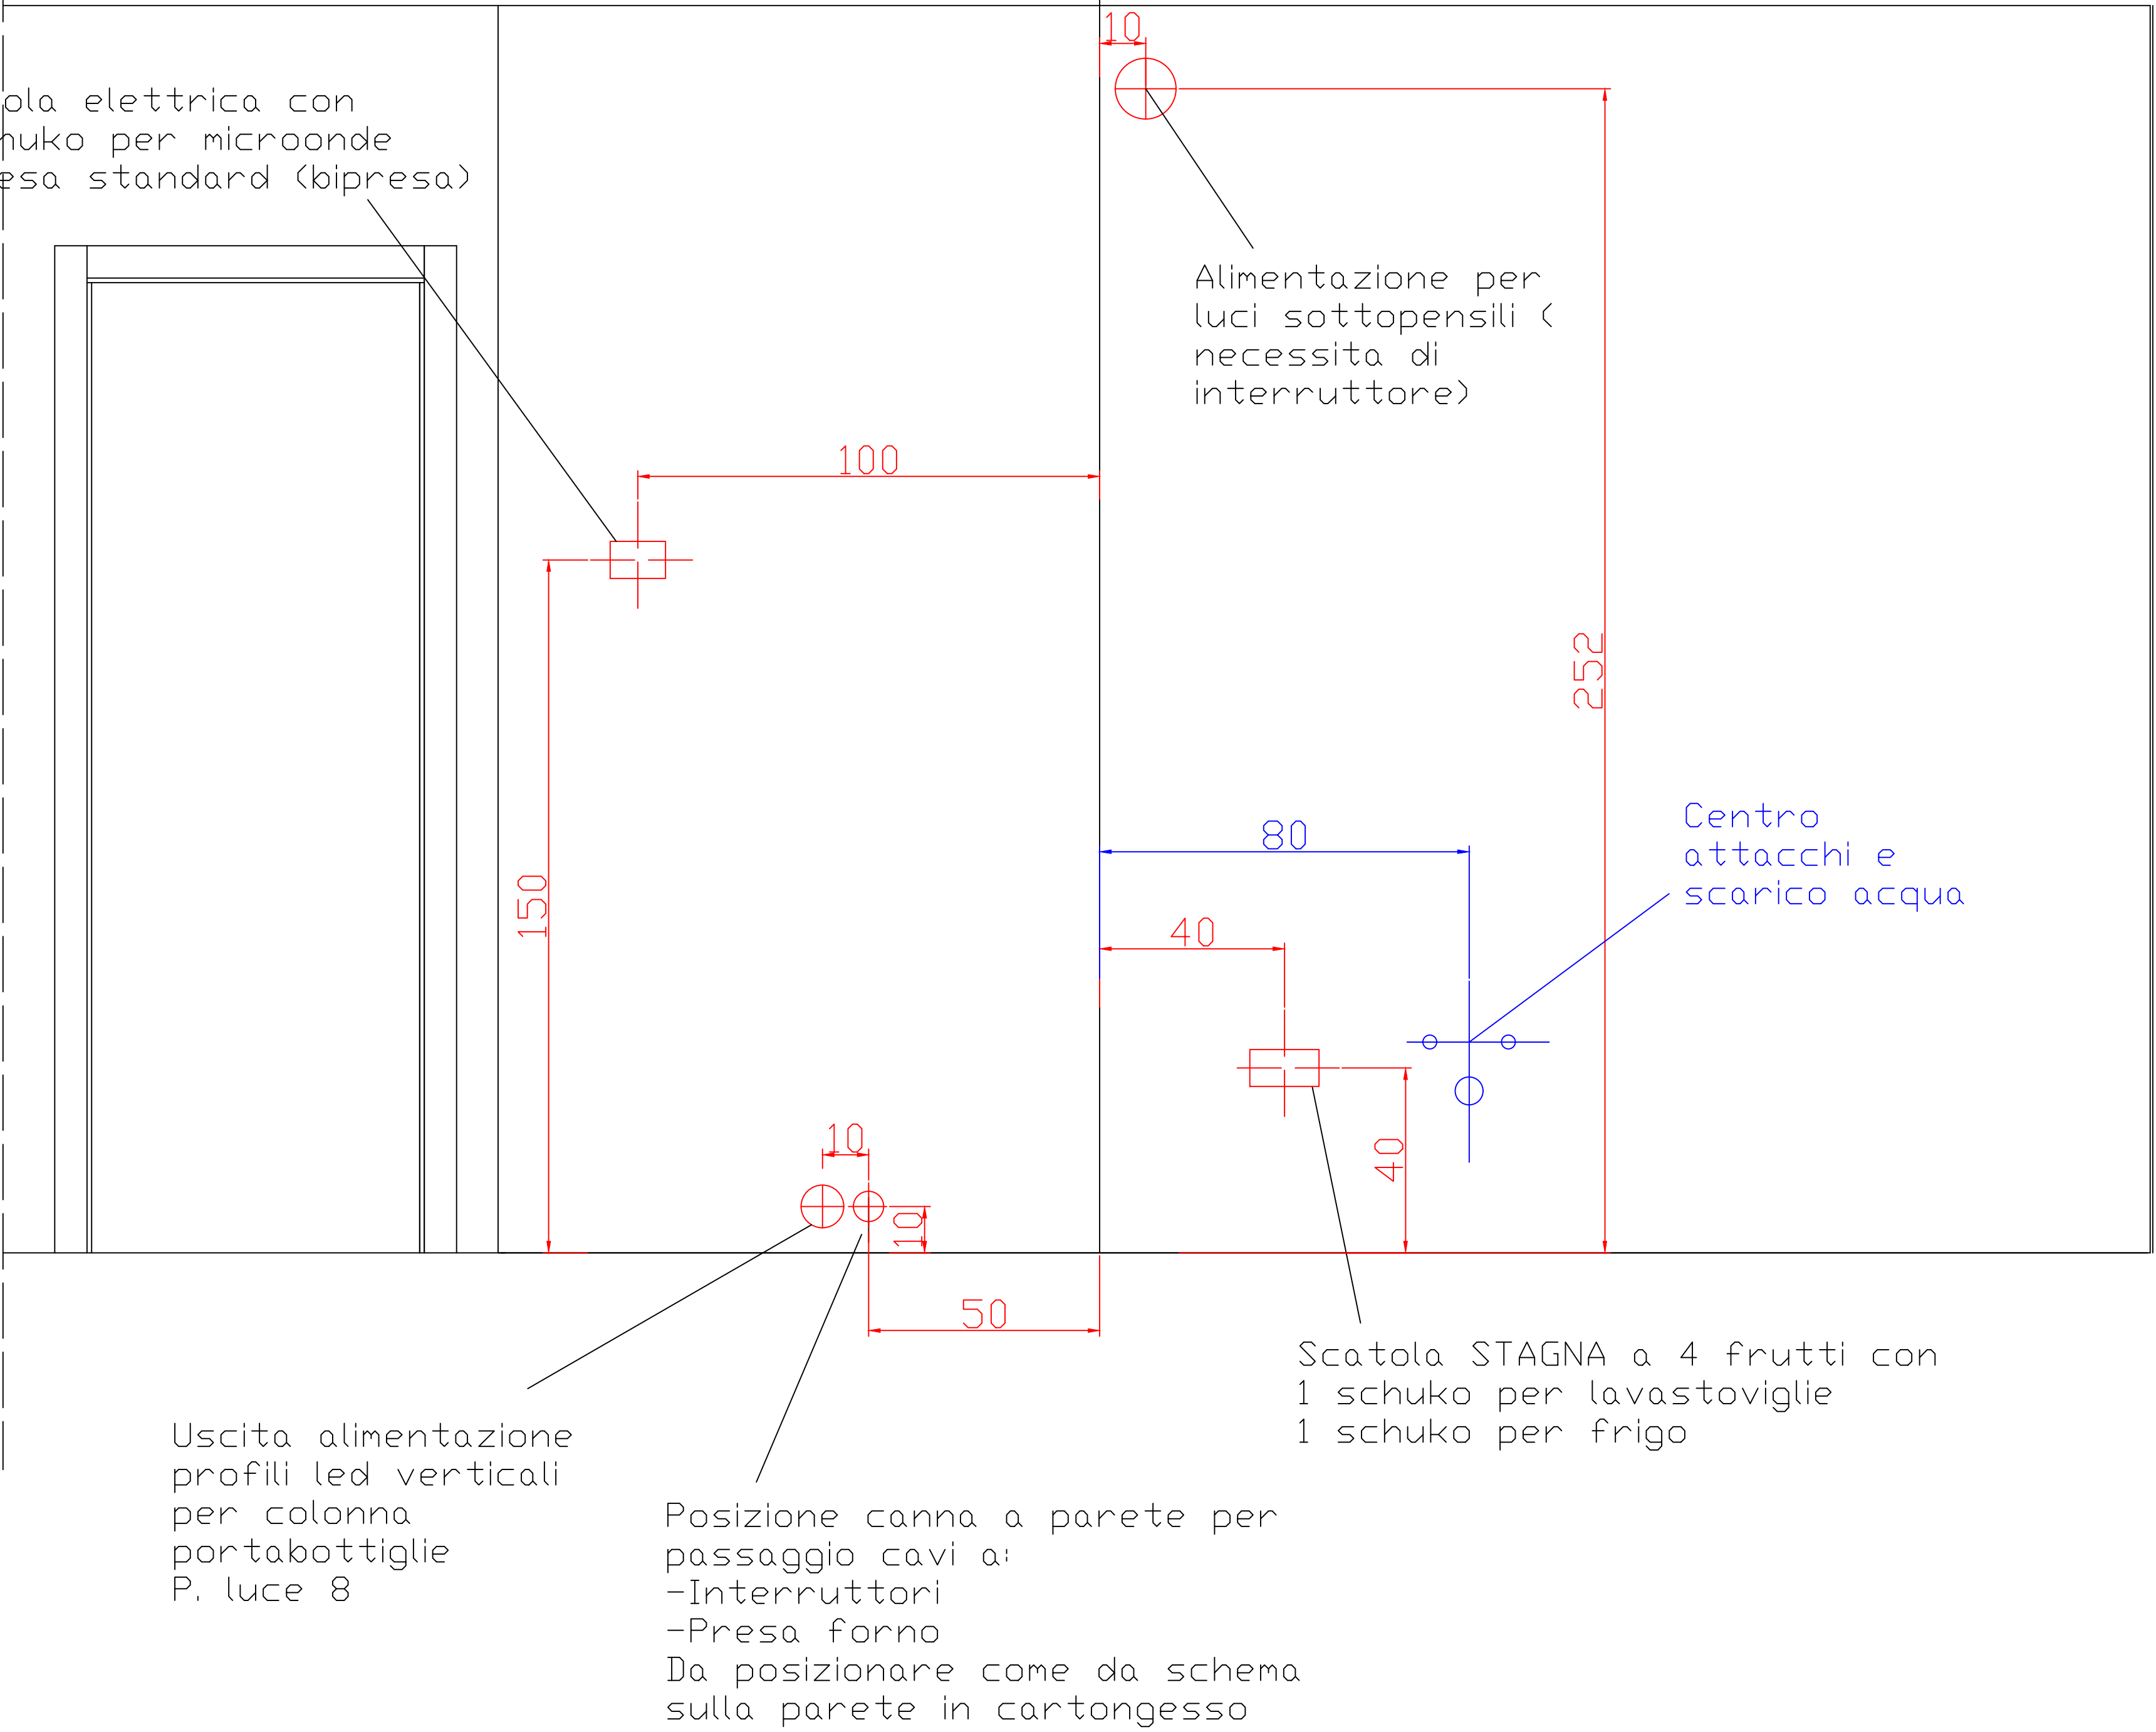

- EMILIANI SIMONE
- PIANTA Z. GIORNO
- RISCALDAMENTO
- IMPIANTO IDRICO-ARIA

Uscita sotto al controsoffitto
per l'aerazione della cappa
aspirante (la tubazione passerà
all'interno del cartongesso per
l'uscita all'esterno)

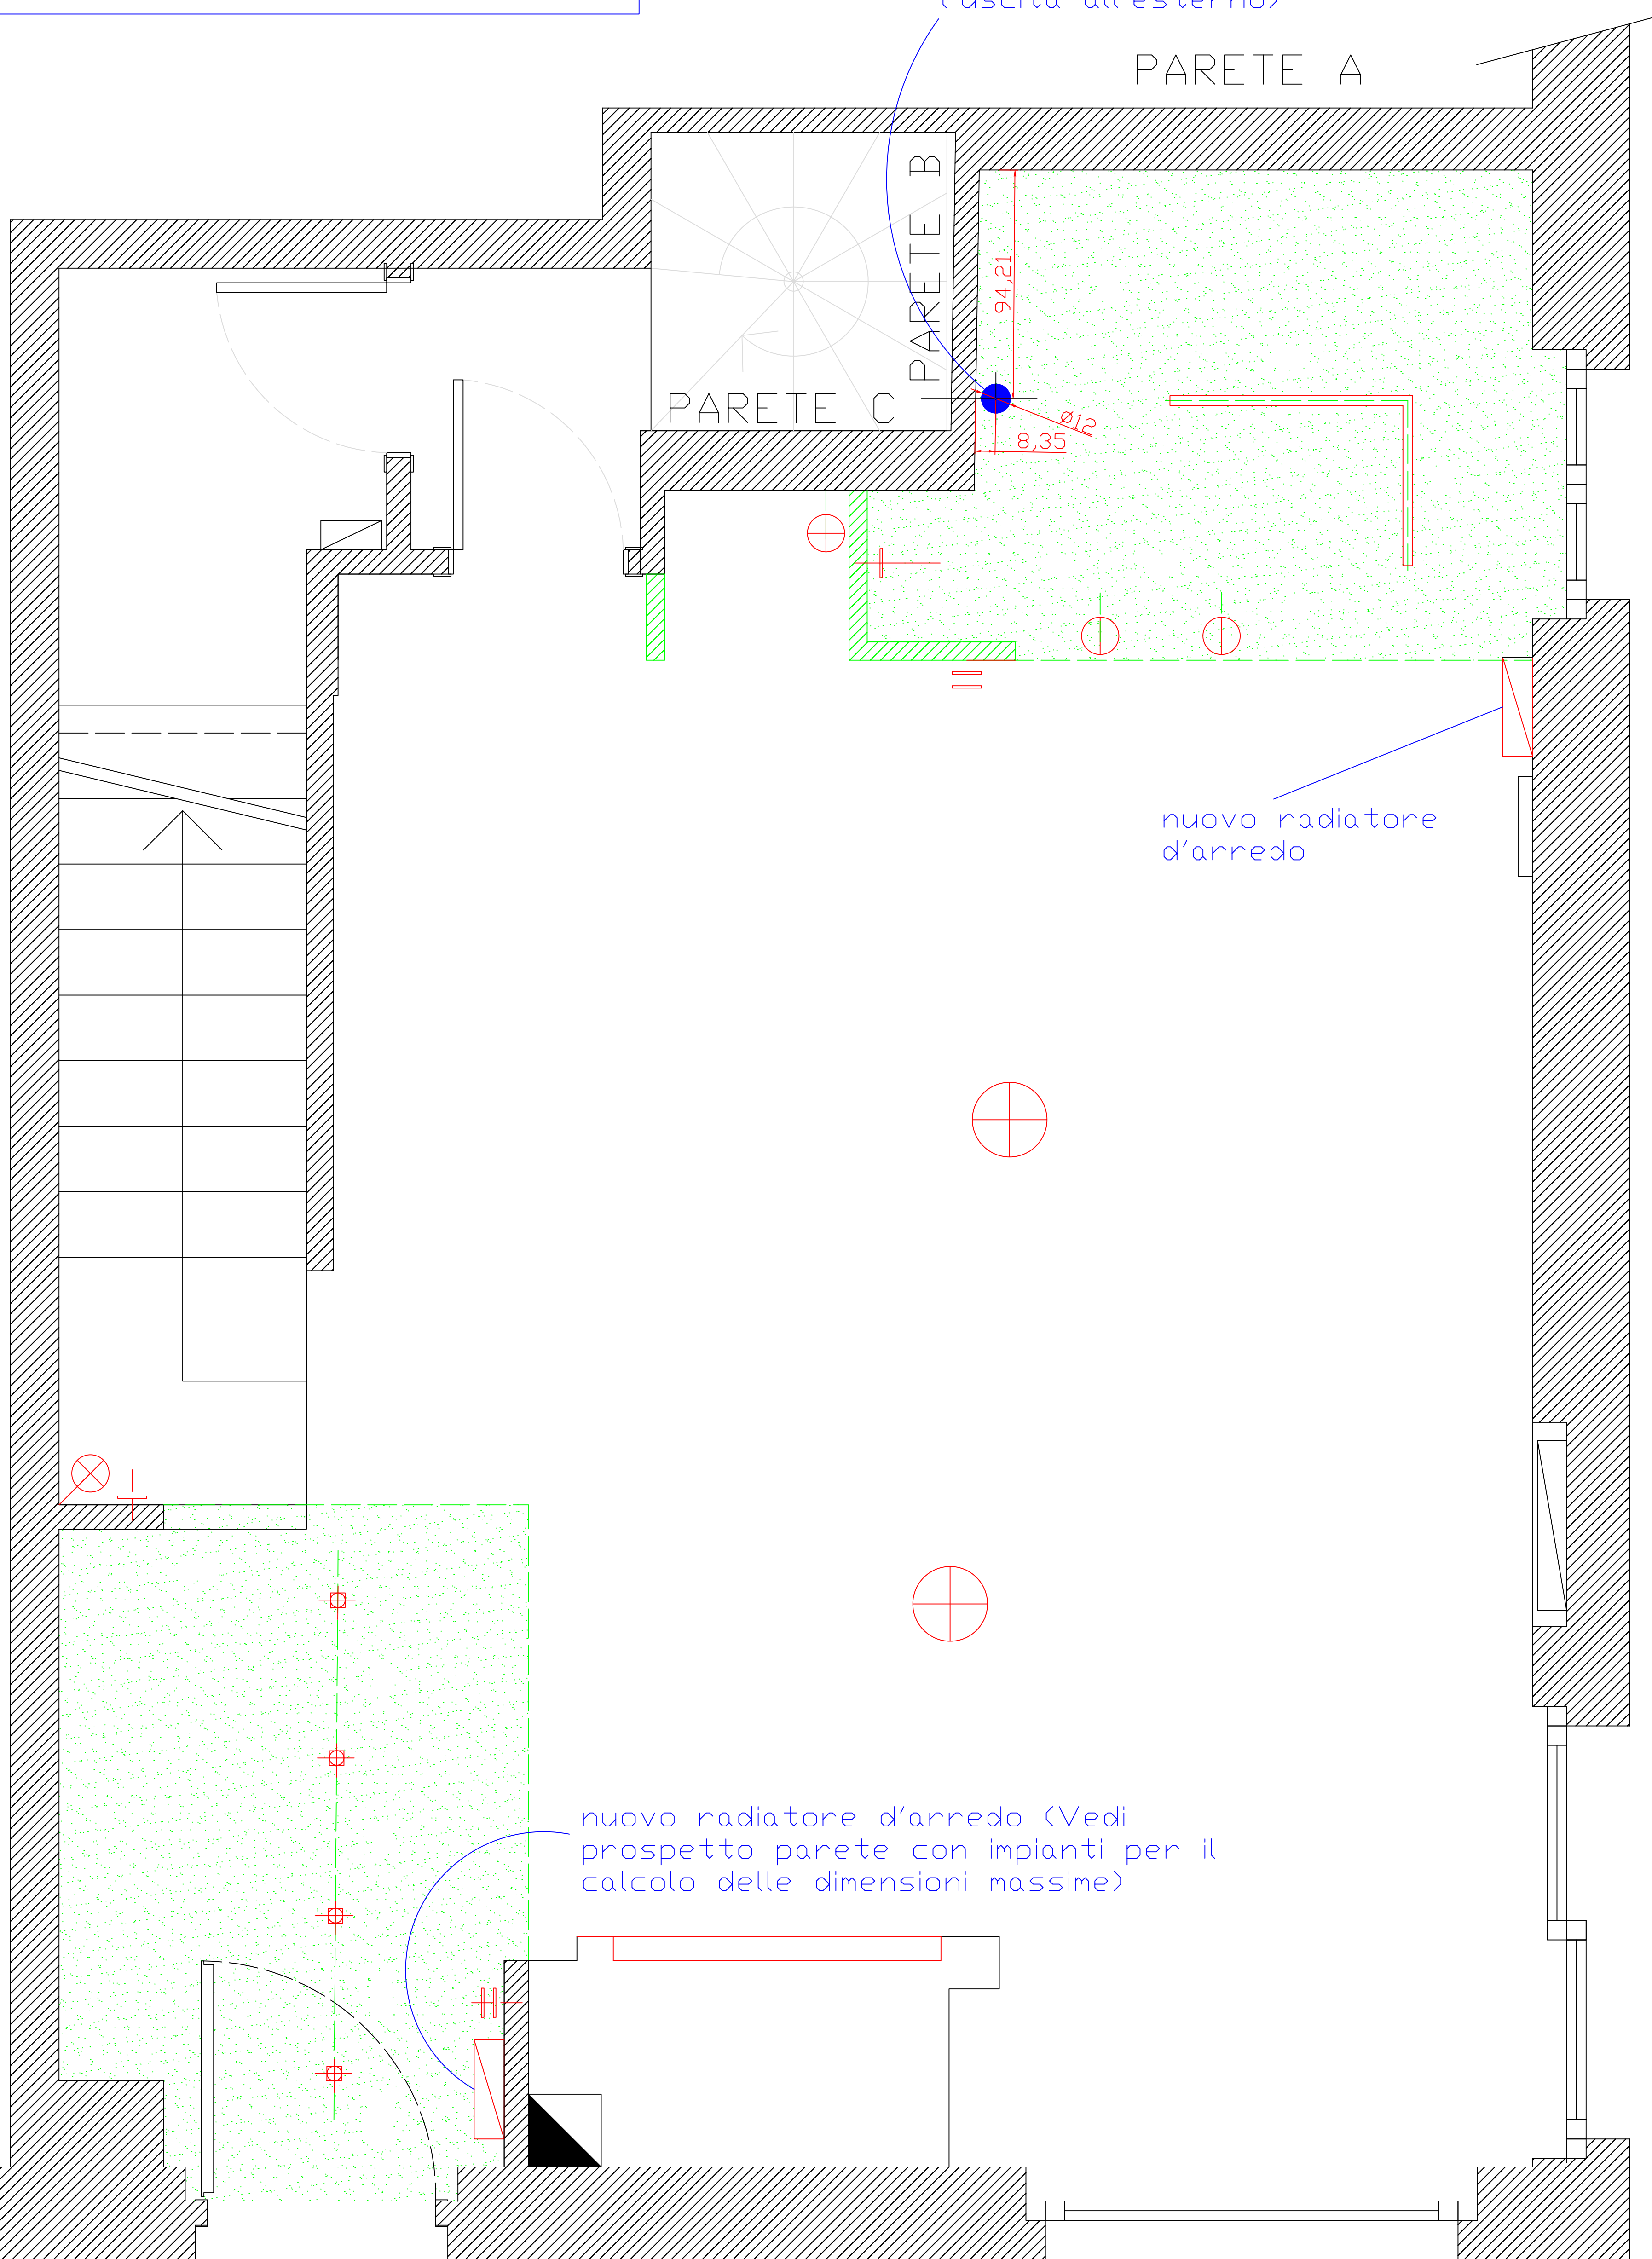

nuovo radiatore
d'arredo

nuovo radiatore d'arredo (Vedi prospetto parete con impianti per il calcolo delle dimensioni massime)

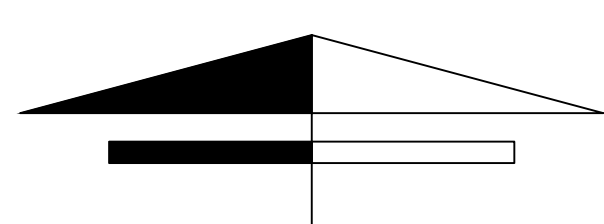


TAVOLA H

TAVOLA I

- SIMONE E MICHELA
- CAMERA
- PARETE LETTO-PIANTA E PROSPETTO FRONTALE
- DETTAGLI IMPIANTO ELETTRICO

